
Antonio Albani Adeodato
 Engenheiro Civil
 CREA-CE 10953-D
 Prefeitura Municipal de Tianguá

QUADRO DE ÁREA

$4,80 + 5,95 + 5,76 = 16,51$
$16,51 / 3 = 5,50 \times 114,00 = 627,00$
TOTAL = 703,38m ²



QUADRO DE ÁREAS

FOTO AÉREA



PREFEITURA MUNICIPAL DE TIANGUÁ

PROJETO: **CONSTRUÇÃO DE PAVIMENTAÇÃO EM CBUQ**
 END: BARRIO FUTURO - MUNICÍPIO DE TIANGUÁ

FOLHA:
01/04

ASSUNTO:
 PLANTA BAIXA / IMAGEM AÉREA

REVISÃO:
 R00

AUTOR:
 SEINFRA - PMT

DESENHO:
 SEINFRA

DATA:
 DEZEMBRO/2023
 ESCALA:
 INDICADA



PLANTA BAIXA
SEM

QUADRO DE AREA

$6,38 + 6,63 + 7,00 + 5,51 = 25,51$
$25,51 / 4 = 6,40 \times 145,00 = 928,00$
TOTAL = 928,00m ²

QUADRO DE AREAS
SEM



FOTO AEREA
SEM

Antonio Albani Adeodato
Engenheiro Civil
CREA-CE 10953-D
Prefeitura Municipal de Tianguá



PREFEITURA MUNICIPAL DE TIANGUÁ

PROJETO: CONSTRUÇÃO DE PAVIMENTAÇÃO EM CBUQ
END: BARRIO PATRIZ - MUNICÍPIO DE TIANGUÁ

FOLHA:

02/04

ASSUNTO:

PLANTA BAIXA / IMAGEM AÉREA

REVISÃO:

R00

DATA:

DEZEMBRO/2023

AUTOR:

SEINFRA - PMT

DESENHO:

SEINFRA

ESCALA:

INDICADA



PLANTA BAIXA
1:100

QUADRO DE ÁREA

$6,07 + 6,14 + 6,21 = 18,42$
$18,42 / 3 = 6,14 \times 78,00 = 478,92$
TOTAL = 478,92m ²

QUADRO DE ÁREAS
1:100



FOTO AÉREA
1:100

Antonio Albani Adeodato
Engenheiro Civil
CREA-CE 10953-D
Prefeitura Municipal de Tianguá



PREFEITURA MUNICIPAL DE TIANGUÁ

PROJETO: CONSTRUÇÃO DE PAVIMENTAÇÃO EM CBUQ
END: BARRIO PATRIM - MUNICÍPIO DE TIANGUÁ

FOLHA:

03/04

ASSUNTO: PLANTA BAIXA / IMAGEM AÉREA

REVISÃO: R00

DATA: DEZEMBRO/2023

AUTOR: SEINFRA - PMT

DESENHO: SEINFRA

ESCALA: INDICADA



01 PLANTA BAIXA 1/200

QUADRO DE ÁREA

$6,61+4,65+7,75+7,27+4,80+4,25 = 35,33$
$35,33/4 = 8,88 \times 130,00 = 704,40$
TOTAL = 764,40m ²



02 QUADRO DE ÁREAS 500

Antonio Albani Adeodato
 Engenheiro Civil
 CREA-CE 10953-D
 Prefeitura Municipal de Tianguá

03 FOTO AÉREA 500



PREFEITURA MUNICIPAL DE TIANGUÁ

FOLHA: 04/04


PROJETO: CONSTRUÇÃO DE PAVIMENTAÇÃO EM CBUQ
 END.: BARRIO PATRÃO - MUNICÍPIO DE TIANGUÁ

ASSUNTO: PLANTA BAIXA / IMAGEM AÉREA

REVISÃO: R00
 DATA: DEZEMBRO/2023
 ESCALA: INDICADA

AUTOR: SEINFRA - PMT

DESENHO: SEINFRA

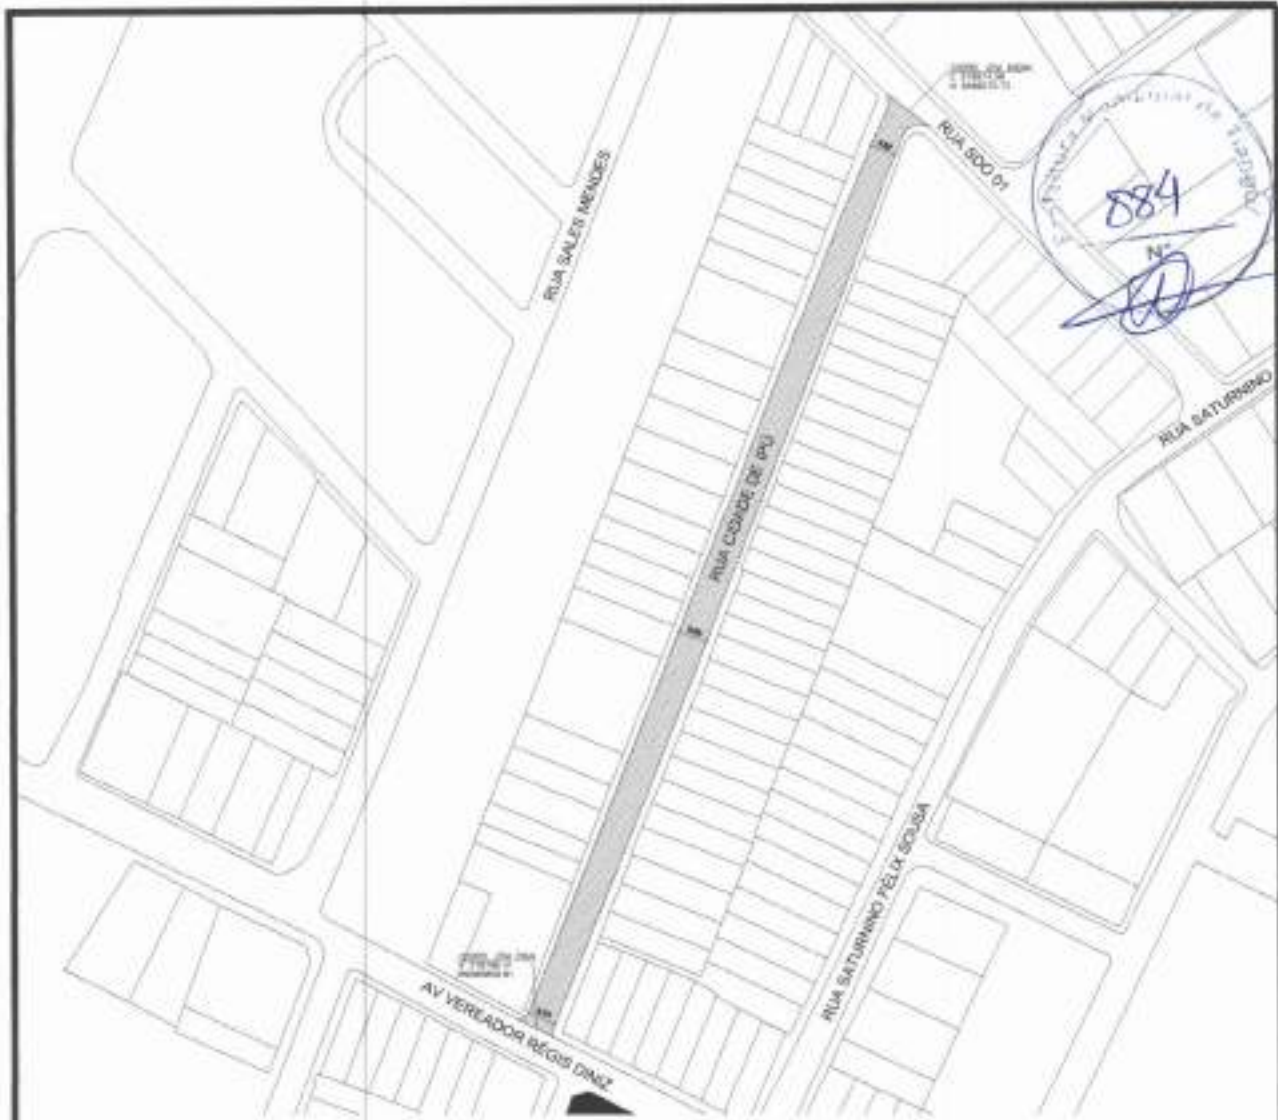

02 PLANTA BAIXA
1:300

QUADRO DE ÁREA

$8,82 + 6,85 + 6,73 = 20,40$
$20,40 / 3 = 6,80 \times 228,00 = 1.550,40$
TOTAL = 1.550,40m ²

03 QUADRO DE ÁREA
SEM

Antonio Albani Adeodato
Engenheiro Civil
CREA-CE 10953-D
Prefeitura Municipal de Tianguá



04 FOTO AÉREA
SEM



PREFEITURA MUNICIPAL DE TIANGUÁ

PROJETO: CONSTRUÇÃO DE PAVIMENTAÇÃO EM CBUQ

END: BARRIO CARDO XAVIER DE SA - MUNICIPIO DE TIANGUÁ

FOLHA:

01/03

ASSUNTO:

PLANTA BAIXA / IMAGEM AÉREA

REVISÃO:

R00

DATA:

DEZEMBRO/2023

AUTOR:

SEINFRA - PMT

DESENHO:

SEINFRA

ESCALA:

INDICADA



PLANTA BAIXA
1:100

QUADRO DE ÁREA

8,12+6,51+6,06+6,71+6,50 = 28,30
28,30/4 = 7,08 X 161,00 = 1.141,48
TOTAL = 1.141,48m ²

QUADRO DE ÁREAS
1:100



FOTO AÉREA
1:100

Antonio Albani Adeodato
Engenheiro Civil
CREA-CE 10953-D
Prefeitura Municipal de Tianguá



PREFEITURA MUNICIPAL DE TIANGUÁ

PROJETO: CONSTRUÇÃO DE PAVIMENTAÇÃO EM CBUQ
END: BARRIO CARDO XAVIER DE SA - MUNICIPIO DE TIANGUÁ


FOLHA
02/03

ASSUNTO: PLANTA BAIXA / IMAGEM AÉREA

REVISÃO: R00
DATA: DEZEMBRO/2023
SBCNA: INDICADA

AUTOR: SEINFRA - PMT

DESENHO: SEINFRA

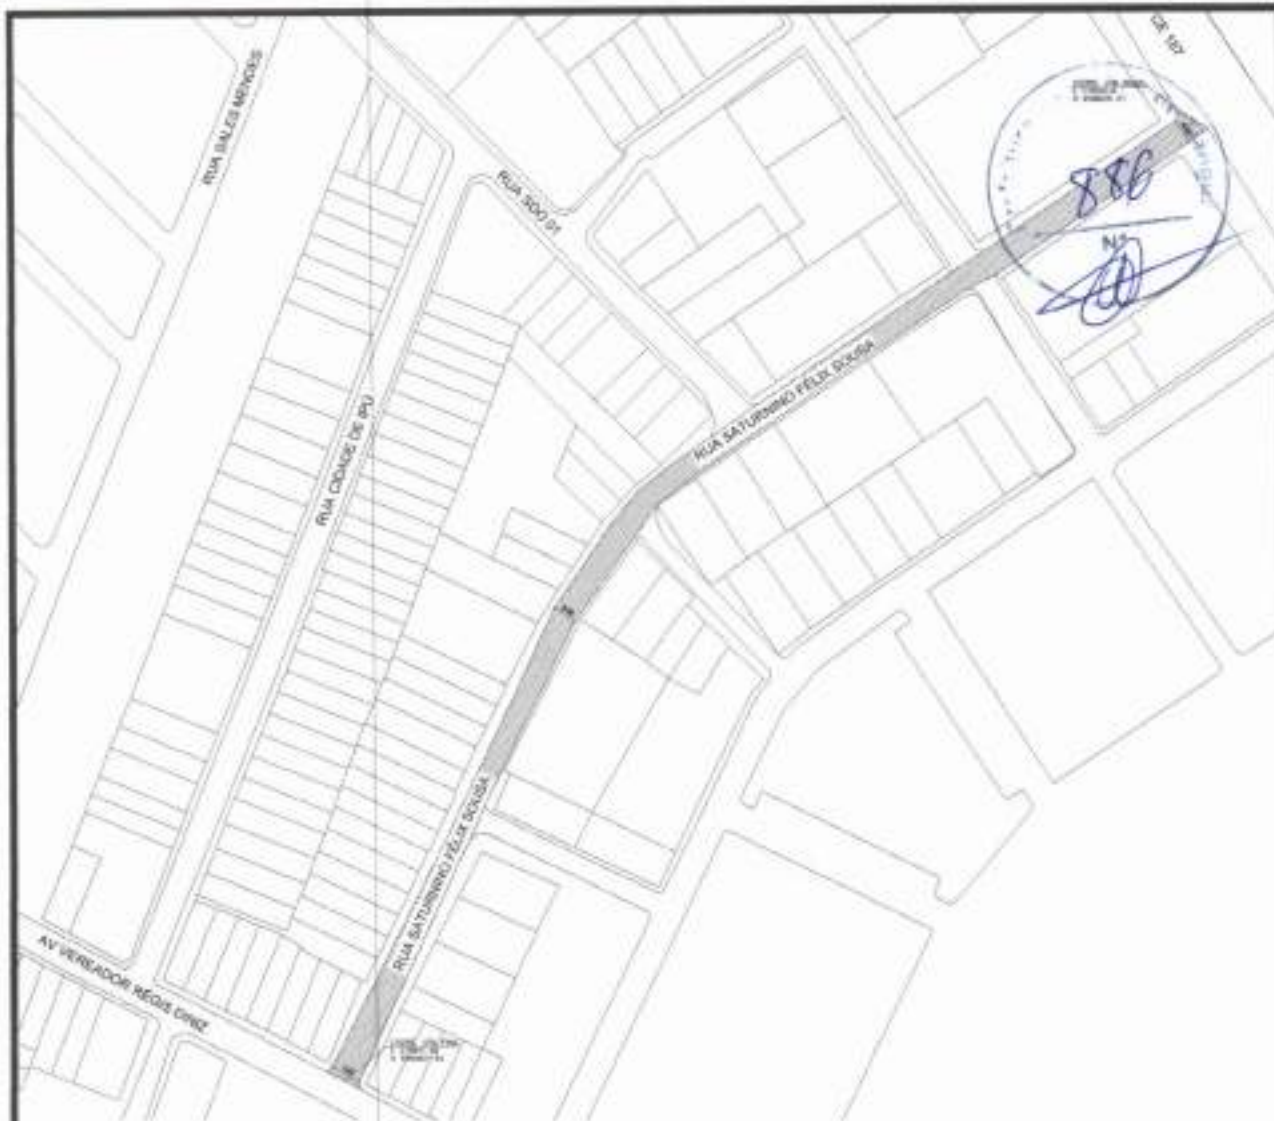

01 PLANTA BAIXA
1/100

QUADRO DE ÁREA

$6,45+8,38+7,91 = 20,74$
$20,74/3 = 6,90 \times 340,00 = 2.346,00$
TOTAL = 2.346,00m ²

02 QUADRO DE ÁREAS
1/100



03 FOTO AÉREA
1/100

Antonio Albani Adeopato
Engenheiro Civil
CREA-CE 10953-D
Prefeitura Municipal de Tianguá



PREFEITURA MUNICIPAL DE TIANGUÁ

PROJETO: CONSTRUÇÃO DE PAVIMENTAÇÃO EM CBUQ
END: BARRIO CANDIDO XAVIER DE SA - MUNICIPIO DE TIANGUÁ

FOLHA

03/03

ASSUNTO: PLANTA BAIXA / IMAGEM AÉREA


REVISÃO: R00

DATA: DEZEMBRO/2023

AUTOR: SEINFRA - PMT

DESENHO: SEINFRA

ESCALA: INDICADA

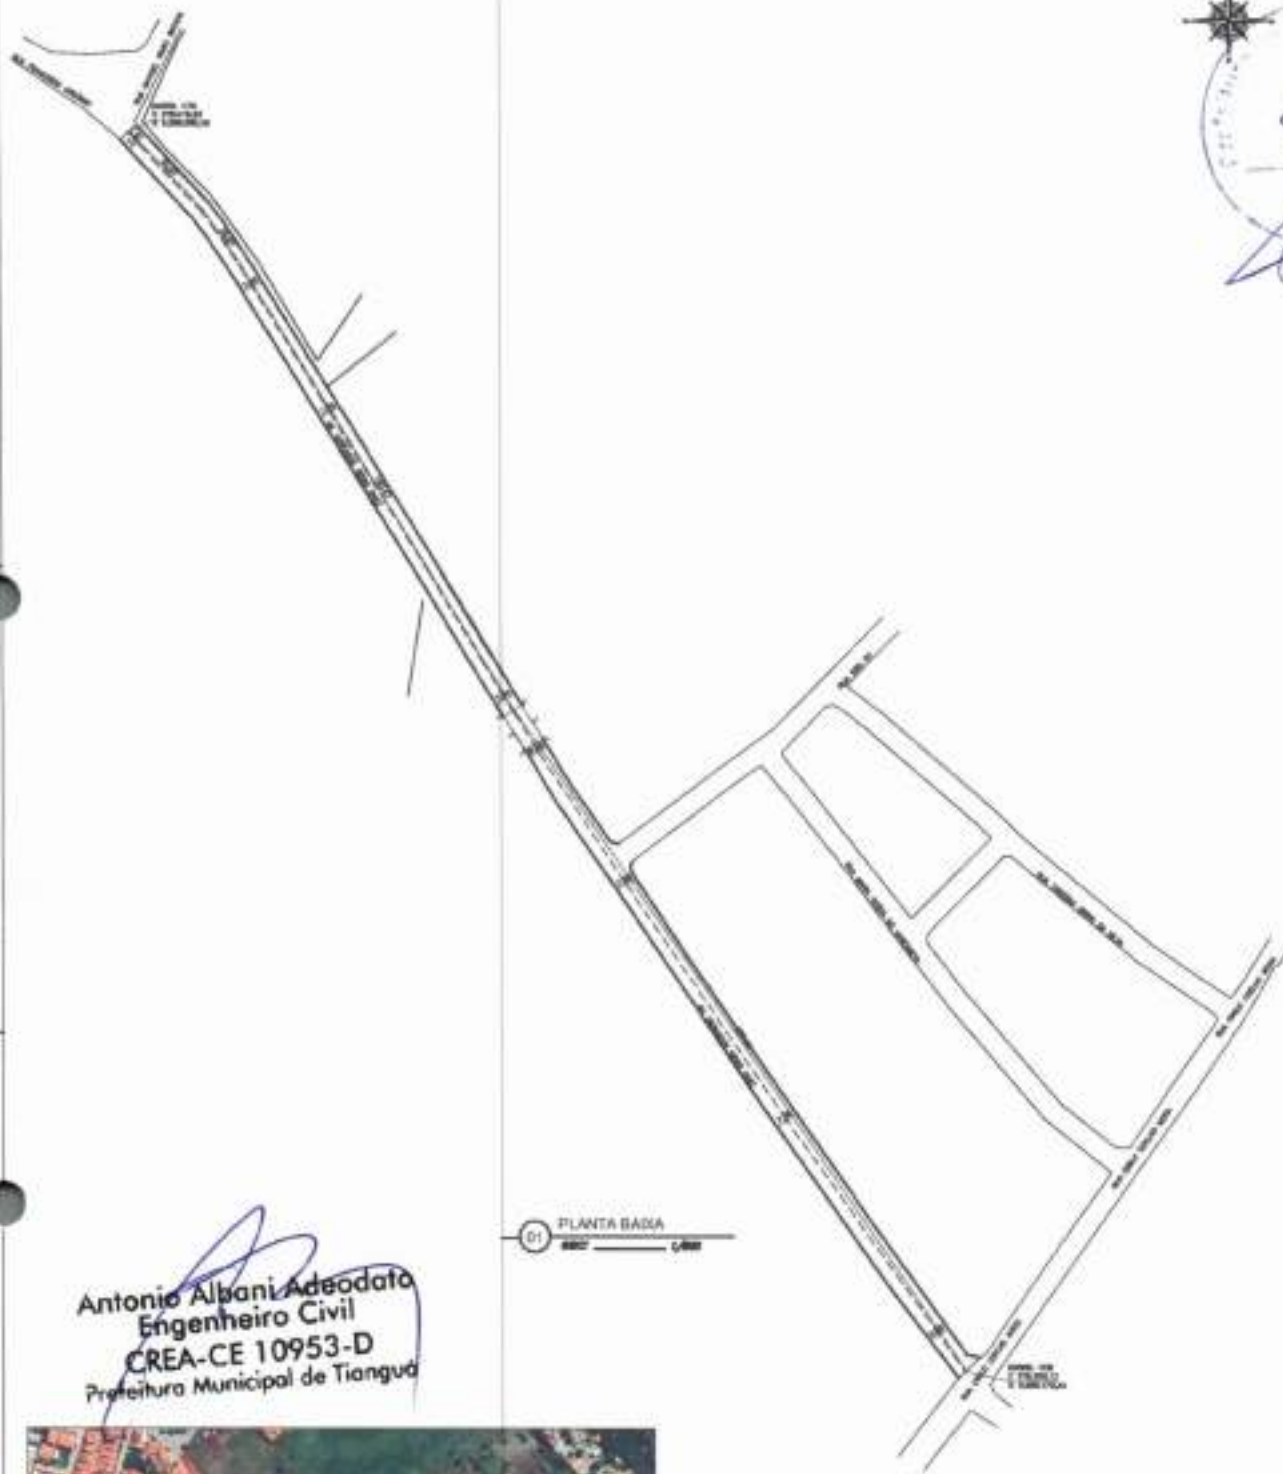


 Prefeitura Municipal de Tianguá
 887


01 PLANTA BASE




 Antonio Albani Adeodato
 Engenheiro Civil
 CREA-CE 10953-D
 Prefeitura Municipal de Tianguá



02 IMAGEM AÉREA


	PREFEITURA MUNICIPAL DE TIANGUÁ		01/02
	PROJETO: CONSTRUÇÃO DE PAVIMENTAÇÃO EM CBUQ END: BARRIO CARDEIRO XAVIER DE SA E MADRE DINIZ - MUNICÍPIO DE TIANGUÁ		
TÍTULO: PLANTA BASE / IMAGEM AÉREA	DATA:	ESCALA:	FOLHA:
AUTOR:	DESENHISTA:	REVISOR:	PROJEÇÃO:

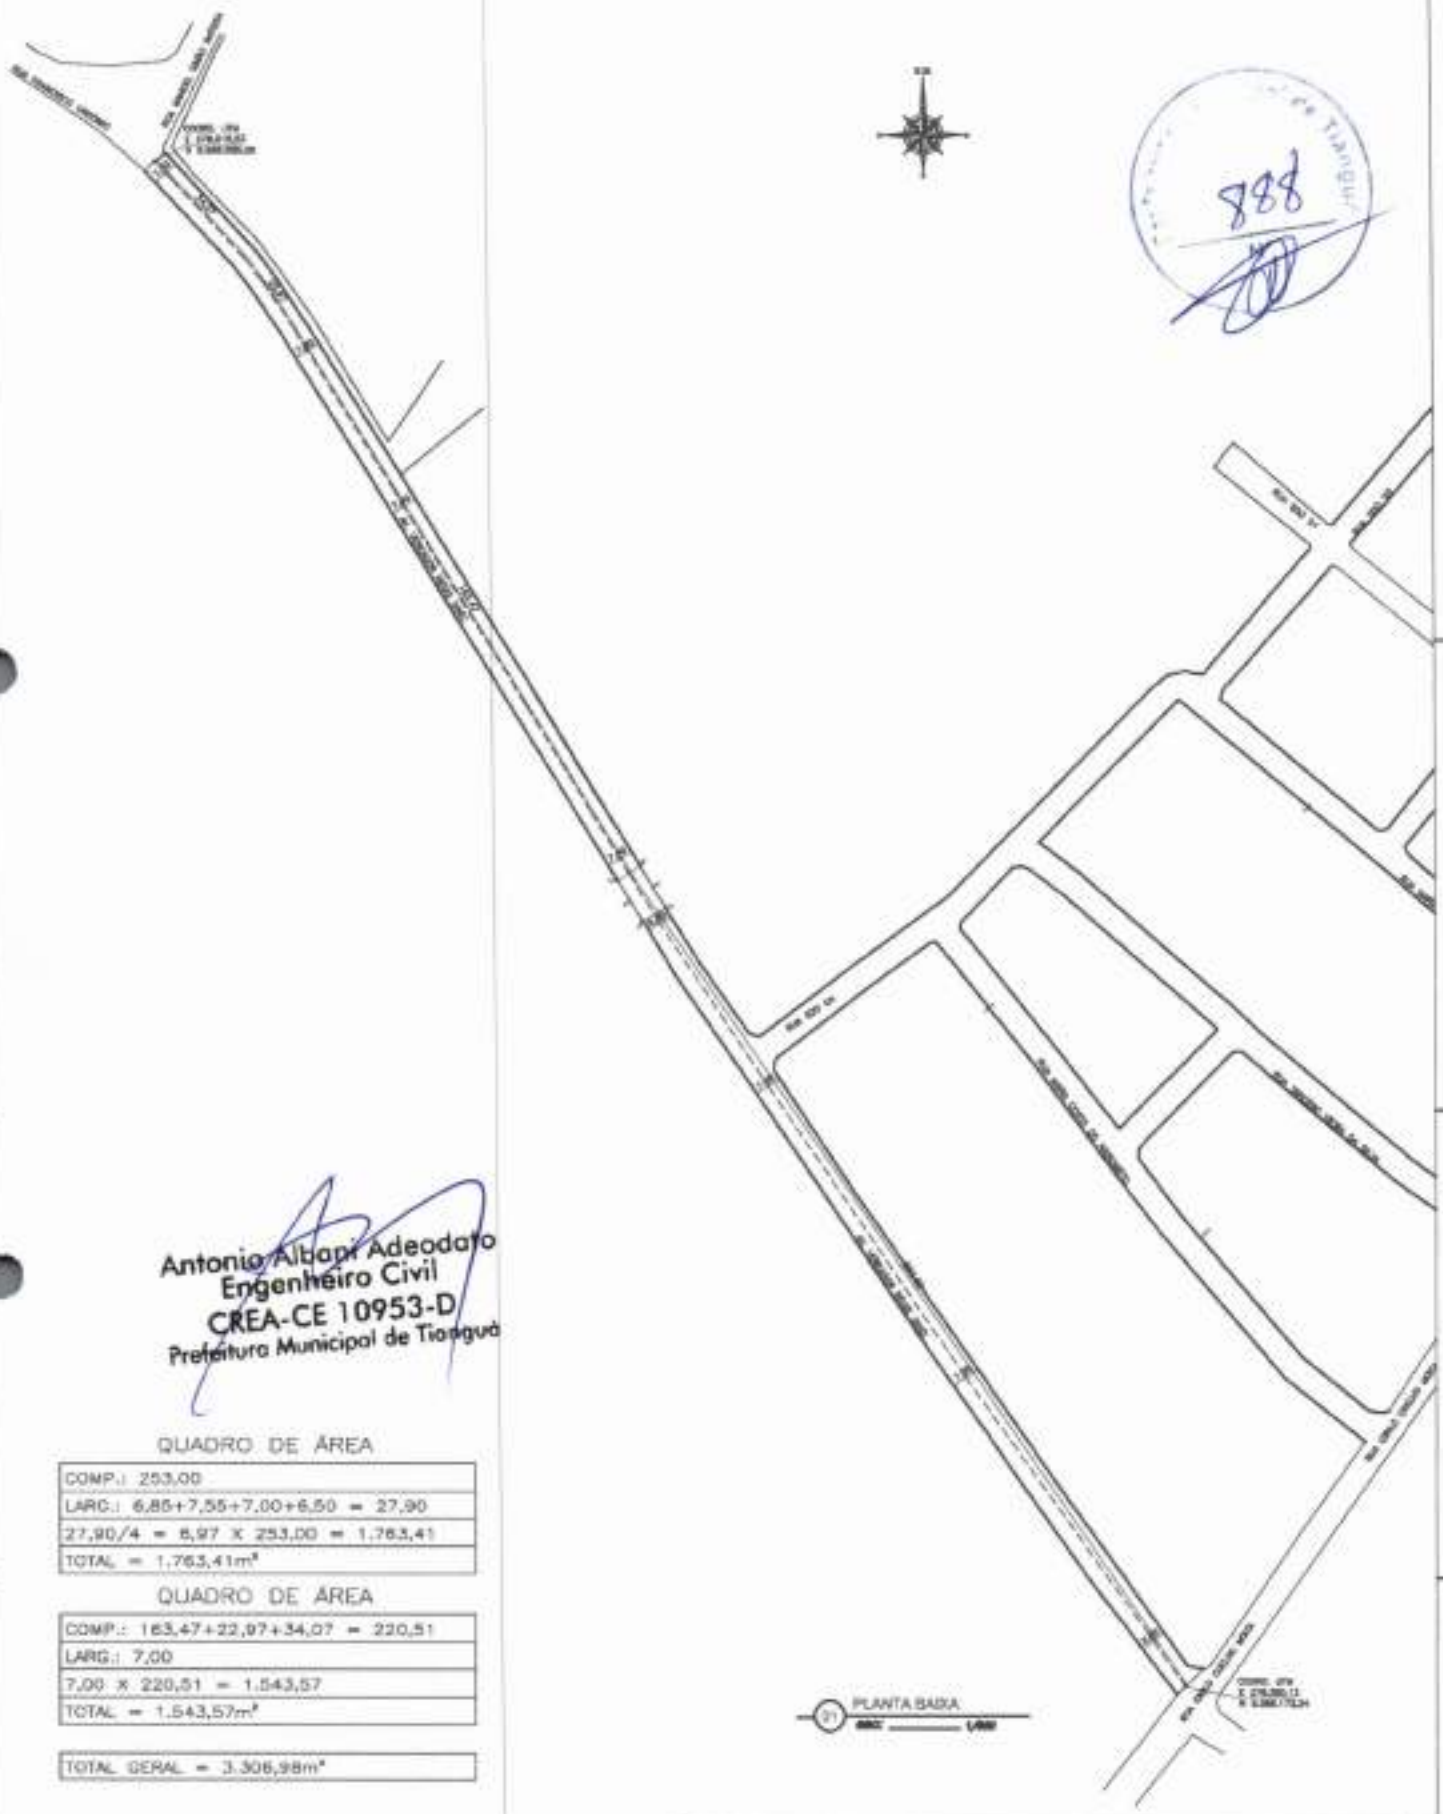

Antonio Albani Adeodato
Engenheiro Civil
CREA-CE 10953-D
Prefeitura Municipal de Tianguá

QUADRO DE ÁREA

COMP.: 253,00
LARG.: 6,85+7,55+7,00+6,50 = 27,90
$27,90/4 = 6,97 \times 253,00 = 1,763,41$
TOTAL = 1,763,41m ²

QUADRO DE ÁREA

COMP.: 163,47+22,97+34,07 = 220,51
LARG.: 7,00
$7,00 \times 220,51 = 1,543,57$
TOTAL = 1,543,57m ²

TOTAL GERAL = 3.306,98m ²

PLANTA BAIXA
1:1000



PREFEITURA MUNICIPAL DE TIANGUÁ

CONSTRUÇÃO DE PAVIMENTAÇÃO EM CRUZO
END.: RUA VILA REGES (BARRIO CUARDO X. DE SA E REGES DINZ - TIANGUÁ)

02/02

PLANTA BAIXA	PROJETO
REVISÃO	PROJETO
REVISÃO	PROJETO
REVISÃO	PROJETO
REVISÃO	PROJETO



01 PLANTA BAIXA
esc: 1/400

Antonio Albani Adeodato
Engenheiro Civil
CREA-CE 10953-D
Prefeitura Municipal de Tianguá



QUADRO DE ÁREA

189,00
7,00 X 189,00 = 1.323,00
TOTAL = 1.323,00m ²


QUADRO DE ÁREA

84,00
7,00 X 84,00 = 588,00
TOTAL = 588,00m ²

QUADRO DE ÁREA

107,00
7,00 X 107,00 = 749,00
TOTAL = 749,00m ²

02 IMAGEM AÉREA

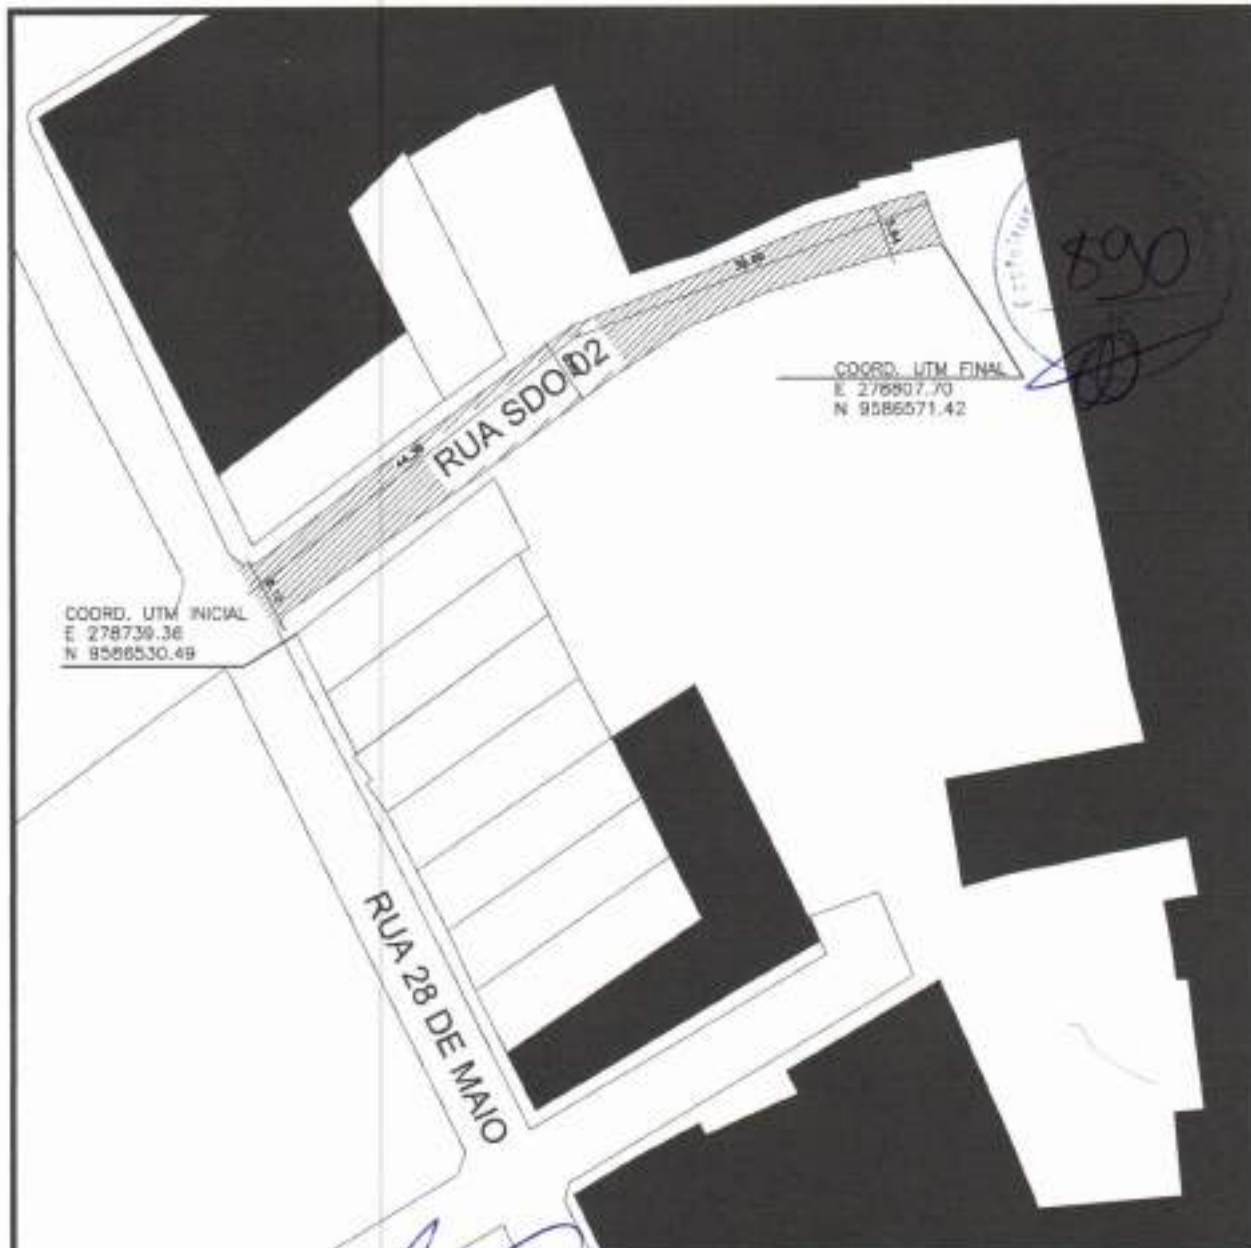

890

01 ELABORAÇÃO
Antônio Albani Adeodato
Engenheiro Civil
CREA-CE 10953-D
Prefeitura Municipal de Tianguá

QUADRO DE ÁREA

$8,10 + 6,82 + 5,84 = 20,76$
$20,76 / 3 = 6,92 \times 84,07 = 581,76$
TOTAL = 581,76m ²



PREFEITURA MUNICIPAL DE TIANGUÁ

FOLHA:
01/04


PROJETO: CONSTRUÇÃO DE PAVIMENTAÇÃO EM CBUQ
END.: BARRIO CÂNDIDO XAVIER DE SA - MUNICÍPIO DE TIANGUÁ

ASSUNTO: PLANTA BAIXA / IMAGEM AÉREA

REVISÃO: R00
DATA: DEZEMBRO/2023
ESCALA: INDICADA

AUTOR: SEINFRA - PMT

DESENHO: SEINFRA

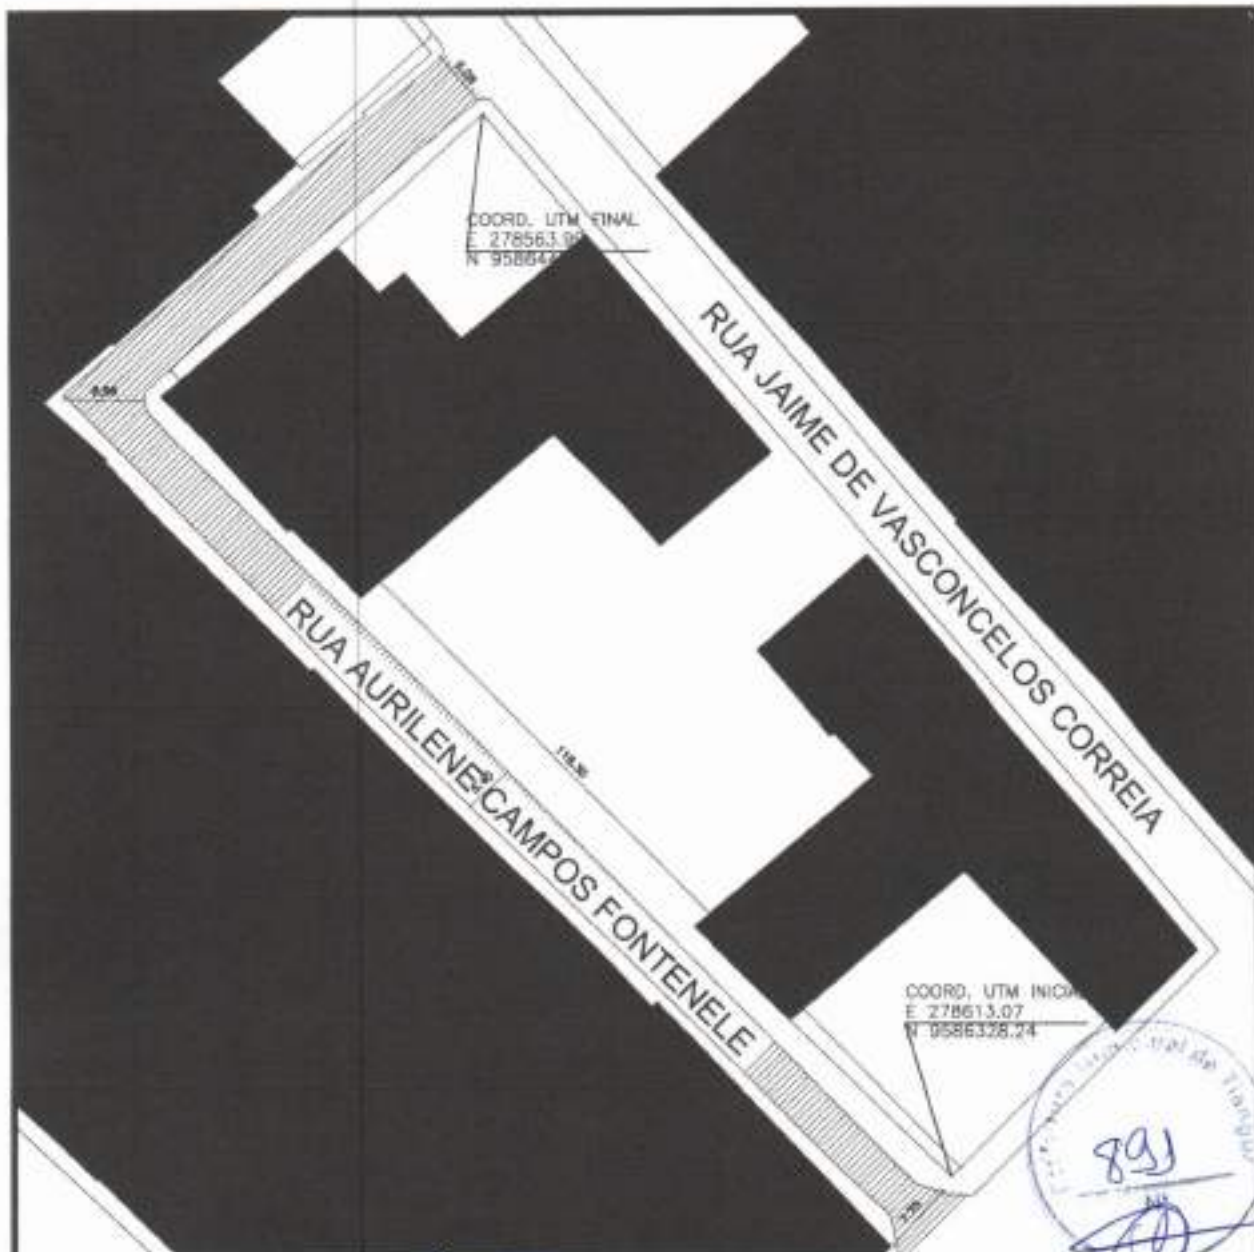

PLANTA BAIXA
Antonio Abdan Azevedo
 Engenheiro Civil
 CREA-CE 10953-D
 Prefeitura Municipal de Tianguá

QUADRO DE ÁREA

$7,75+5,40+8,56+6,08 = 27,79$
$27,79/4 = 6,94 \times 172,31 = 1,195,83$
TOTAL = 1,195,83m ²



PREFEITURA MUNICIPAL DE TIANGUÁ

FOLHA:
02/04


PROJETO: **CONSTRUÇÃO DE PAVIMENTAÇÃO EM CBUQ**
 END: BARRIO GERALDO GARRAFA - MUNICÍPIO DE TIANGUÁ

ASSUNTO: **PLANTA BAIXA / IMAGEM AÉREA**

REVISÃO: **R00**
 DATA: **DEZEMBRO/2023**
 ESCALA: **INDICADA**

AUTOR: **SEINFRA - PMT**

DESENHO: **SEINFRA**

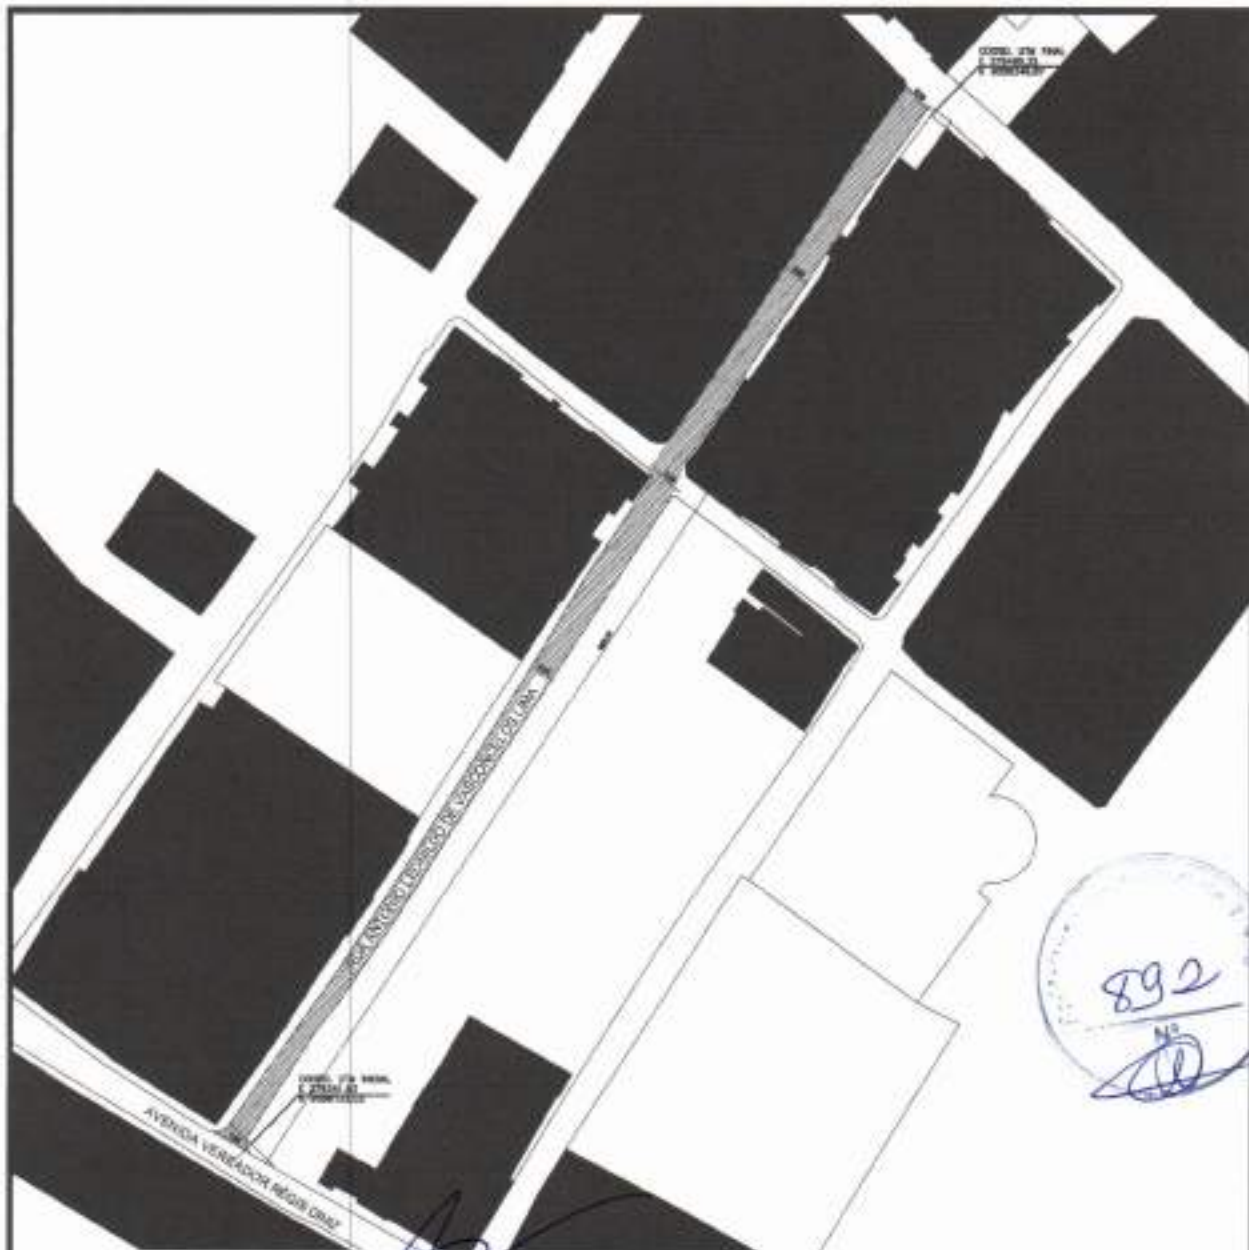


PLANTA BAIXA
 V/988
Antonio Albani Adeodato
Engenheiro Civil
CREA-CE 10953-D
Prefeitura Municipal de Tianguá

QUADRO DE ÁREA

$7,90+5,14+7,30+5,57+5,70 = 32,61$
$32,61/9 = 3,62 \times 263,43 = 1.717,56$
TOTAL = 1.717,56m²



PREFEITURA MUNICIPAL DE TIANGUÁ

FOLHA:
03/04


PROJETO: CONSTRUÇÃO DE PAVIMENTAÇÃO EM CBUQ
 END: BARRIO CÂNDIDO XAVIER DE SA - MUNICÍPIO DE TIANGUÁ

ASSUNTO: PLANTA BAIXA / IMAGEM AÉREA

REVISÃO: R00
DATA: DEZEMBRO/2023
ESCALA: INDICADA

AUTOR: SEINFRA - PMT

DESENHO: SEINFRA

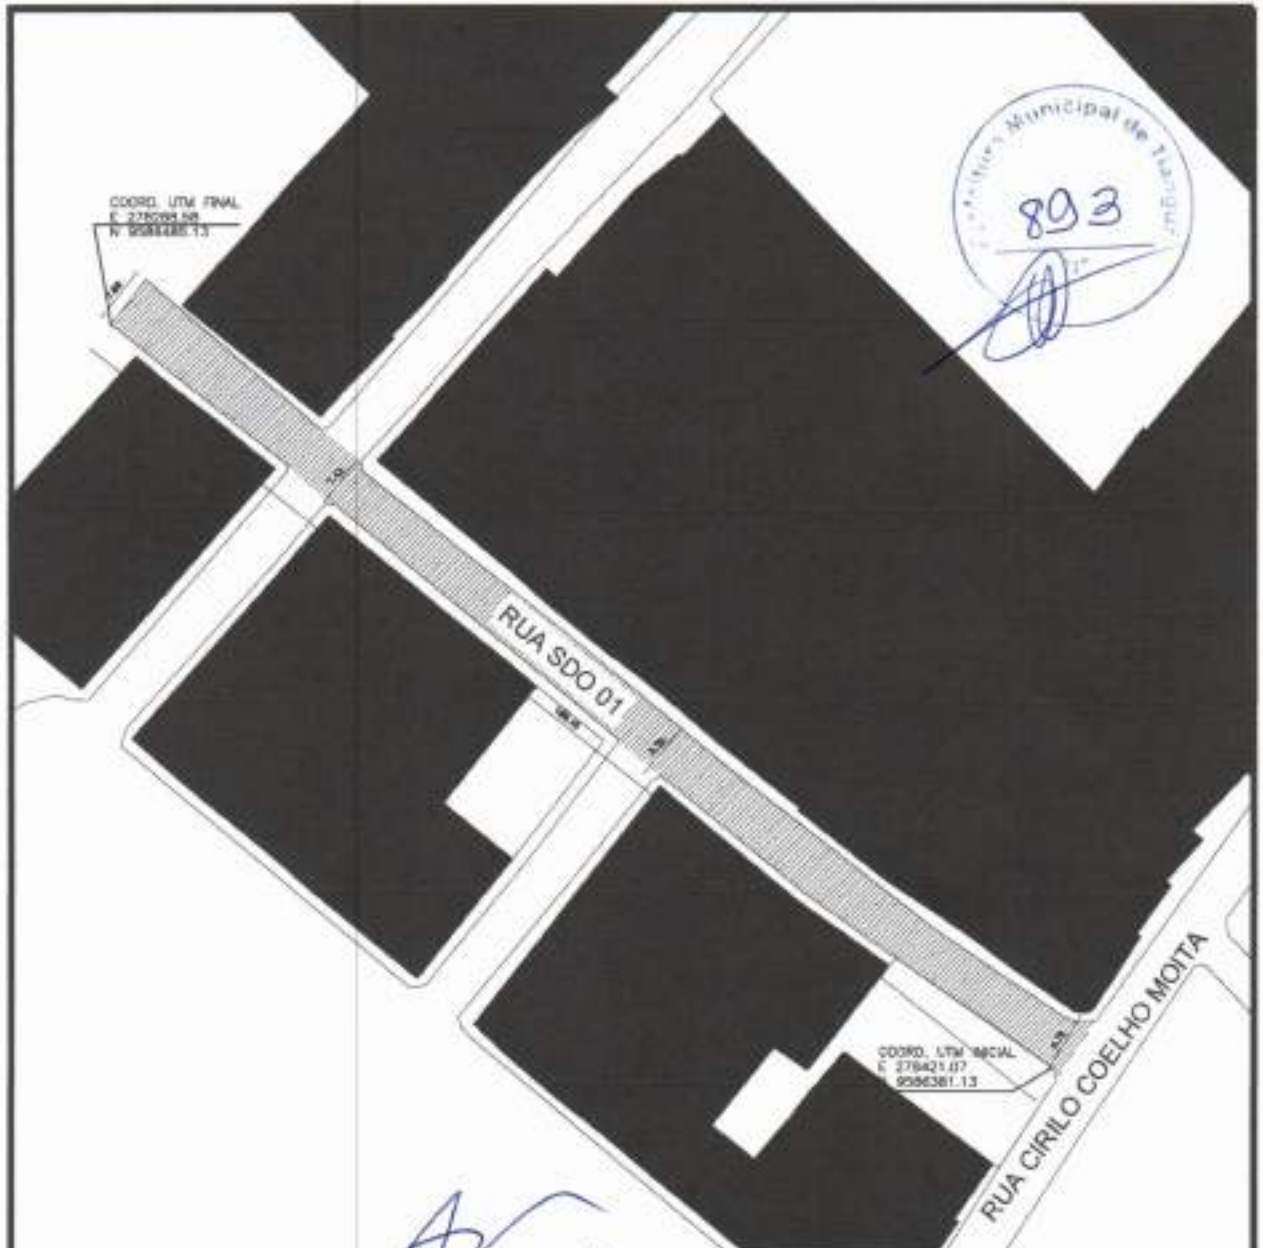

PLANTA BAIXA
PROJ. SEINFRA

Antonio Albani Adeodato
Engenheiro Civil
CREA-CE 10953-D
Prefeitura Municipal de Tianguá

QUADRO DE ÁREA

$8,76+8,20+7,43+7,86 = 32,25$
$32,25/4 = 8,06 \times 169,45 = 1.369,15$
TOTAL = 1.369,15m ²



PREFEITURA MUNICIPAL DE TIANGUÁ

FOLHA:
04/04

PROJETO: CONSTRUÇÃO DE PAVIMENTAÇÃO EM CBUQ
END: BARRIO CARDOZO XAVIER DE SA - MUNICÍPIO DE TIANGUÁ

ASSUNTO: PLANTA BAIXA / IMAGEM AÉREA

REVISÃO: R00
DATA: DEZEMBRO/2023
ESCALA: INDICADA

AUTOR: SEINFRA - PMT

DESENHO: SEINFRA



PLANTA BAIXA
1:100

QUADRO DE ÁREA

$5,81+5,24+5,85+5,89 = 22,59$
$22,59/4 = 5,64 \times 182,00 = 913,68$
TOTAL = 913,68m ²

QUADRO DE ÁREAS
1:100



FOTO AÉREA
1:100

Antonio Albani Adeodato
Engenheiro Civil
CREA-CE 10953-D
Prefeitura Municipal de Tianguá



PREFEITURA MUNICIPAL DE TIANGUÁ

PROJETO: CONSTRUÇÃO DE PAVIMENTAÇÃO EM CBUQ
END.: BAIRRO AFONSO ARRANJANHE - MUNICÍPIO DE TIANGUÁ

FOLHA:
01/06

ASSUNTO:
PLANTA BAIXA / IMAGEM AÉREA

REVISÃO:
R00

AUTOR:
SEINFRA - PMT

DESENHO:
SEINFRA

DATA:
DEZEMBRO/2023
ESCALA:
INDICADA

COORD. UTM FINAL
E 2280504,49
N 9589834,48

COORD. UTM INICIAL
E 280450,46
N 9589798,99



01 PLANTA BAIXA
1/100

QUADRO DE ÁREA

$6,66+6,11+6,73 = 19,50$
$19,50/3 = 6,50 \times 66,00 = 442,00$
TOTAL = 442,00m ²

02 QUADRO DE ÁREAS
1/100



03 FOTO AÉREA
1/100

Antonio Albani Adeodato
Engenheiro Civil
CREA-CE 10953-D
Prefeitura Municipal de Tianguá



PREFEITURA MUNICIPAL DE TIANGUÁ

FOLHA:

02/06

PROJETO: CONSTRUÇÃO DE PAVIMENTAÇÃO EM CBUQ
END.: BARRIO AFONSO MARANHÃO - MUNICÍPIO DE TIANGUÁ

ASSUNTO: PLANTA BAIXA / IMAGEM AÉREA

REVISÃO: R00

AUTOR: SEINFRA - PMT

DESENHO: SEINFRA

DATA: DEZEMBRO/2023

ESCALA: INDICADA



PLANTA BAIXA
1/100

QUADRO DE ÁREA

$5,05+5,01+5,24+4,97 = 21,18$
$21,18/4 = 5,29 \times 80,00 = 423,20$
TOTAL = 423,20m ²



FOTO AÉREA
1/500

Antonio Alboni Aguiar
Engenheiro Civil
CREA-CE 10953-D
Prefeitura Municipal de Tianguá



PREFEITURA MUNICIPAL DE TIANGUÁ

FOLHA:
03/06

PROJETO: **CONSTRUÇÃO DE PAVIMENTAÇÃO EM CBUQ**

END.: BARRIO AFONSO MARANHÃO - MUNICÍPIO DE TIANGUÁ

ASSUNTO:
PLANTA BAIXA / IMAGEM AÉREA

REVISÃO: R00
DATA: DEZEMBRO/2023
ESCALA: INDICADA

AUTOR:
SEINFRA - PMT

DESENHO:
SEINFRA



PLANTA BAIXA
1:200

QUADRO DE ÁREA

$5,29 + 5,17 + 5,04 = 15,47$
$15,47 / 3 = 5,15 \times 88,00 = 453,80$
TOTAL = 558,80m ²



FOTO AÉREA
1:300

Antonio Albani Adeodato
Engenheiro Civil
CREA-CE 10953-D
Prefeitura Municipal de Tianguá



PREFEITURA MUNICIPAL DE TIANGUÁ

PROJETO: CONSTRUÇÃO DE PAVIMENTAÇÃO EM CBUQ

RINC / BARRIO AFONSO MARANHÃO - MUNICÍPIO DE TIANGUÁ

ASSUNTO: PLANTA BAIXA / IMAGEM AÉREA

FOLHA: 04/06

REVISÃO: R00

DATA: DEZEMBRO/2023

ESCALA: INDICADA

AUTOR: SEINFRA - PMT

DESENHO: SEINFRA

Arquivo: 2023-12-08_04-06.dwg



PLANTA BAIXA
1:100

QUADRO DE ÁREA

$6,36+5,26+6,95+6,48+6,47$	$= 31,52$
$31,52/5$	$= 6,30 \times 285,00 = 1.795,50$
TOTAL = 1.795,50m ²	

QUADRO DE ÁREAS
SEM



FOTO AÉREA
SEM

Antonio Albani Adeodato
Engenheiro Civil
CREA-CE 10953-D
Prefeito Municipal de Tianguá



PREFEITURA MUNICIPAL DE TIANGUÁ

PROJETO: CONSTRUÇÃO DE PAVIMENTAÇÃO EM CBUQ
END: BARRIO AFONSO MARANGUAPÉ - MUNICÍPIO DE TIANGUÁ

FOLHA:

05/06

ASSUNTO:

PLANTA BAIXA / IMAGEM AÉREA

REVISÃO:

R00

DATA:

DEZEMBRO/2023

AUTOR:

SEINFRA - PMT

DESENHO:

SEINFRA

ESCALA:

INDICADA



PLANTA BAIXA
1/700

QUADRO DE ÁREA

$8,34 + 7,85 + 5,38 + 8,07 + 5,25 + 8,06 = 39,95$
$39,95 / 8 = 4,99 \times 347,00 = 1.733,25$
TOTAL = 2.290,20m ²

QUADRO DE ÁREAS
1/700



FOTO AÉREA
1/700

Antonio Albani Adeodato
Engenheiro Civil
CREA-CE 10953-D
Prefeitura Municipal de Tianguá



PREFEITURA MUNICIPAL DE TIANGUÁ

PROJETO: CONSTRUÇÃO DE PAVIMENTAÇÃO EM CBUQ
END.: BARRIO AFONSO MARQUES - MUNICÍPIO DE TIANGUÁ

FOLHA:
06/06


ASSUNTO:
PLANTA BAIXA / IMAGEM AÉREA

REVISÃO:
R00

AUTOR:
SEINFRA - PMT

DESENHO:
SEINFRA

DATA:
DEZEMBRO/2023
ESCALA:
INDICADA

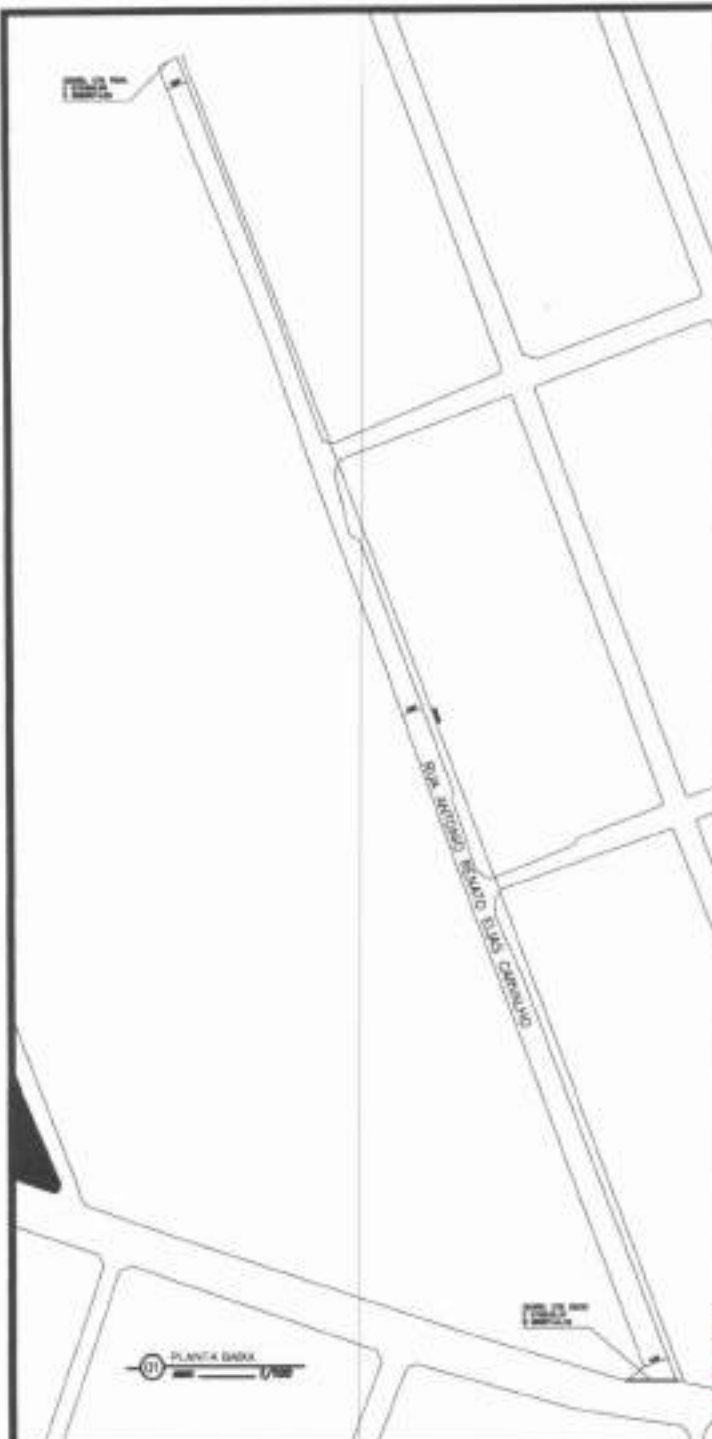

PLANTA BAIXA
1:500



QUADRO DE ÁREA

$7,10 \times 36,03 + 5,88 = 19,01$
$14,01 \times 181 = 2.535,81$
TOTAL 2.508,45 m ²

Antonio Albani Adeodato
Engenheiro Civil
CREA-CE 10953-D
Prefeitura Municipal de Tianguá

FOTO AÉREA



PREFEITURA MUNICIPAL DE TIANGUÁ

PROJETO: CONSTRUÇÃO DE PAVIMENTAÇÃO EM CBUQ
END. RUA ANTONIO RENATO ELIAS CARVALHO, BARRIO DOM THOMAS - MUNICÍPIO DE TIANGUÁ

FOLHA:
01/01

ASSUNTO:
PLANTA BAIXA / IMAGEM AÉREA


REVISÃO:
R00

DATA:
MARÇO/2024

AUTOR:
SEINFRA - PMT

DESENHO:
SEINFRA

ESCALA:
INDICADA

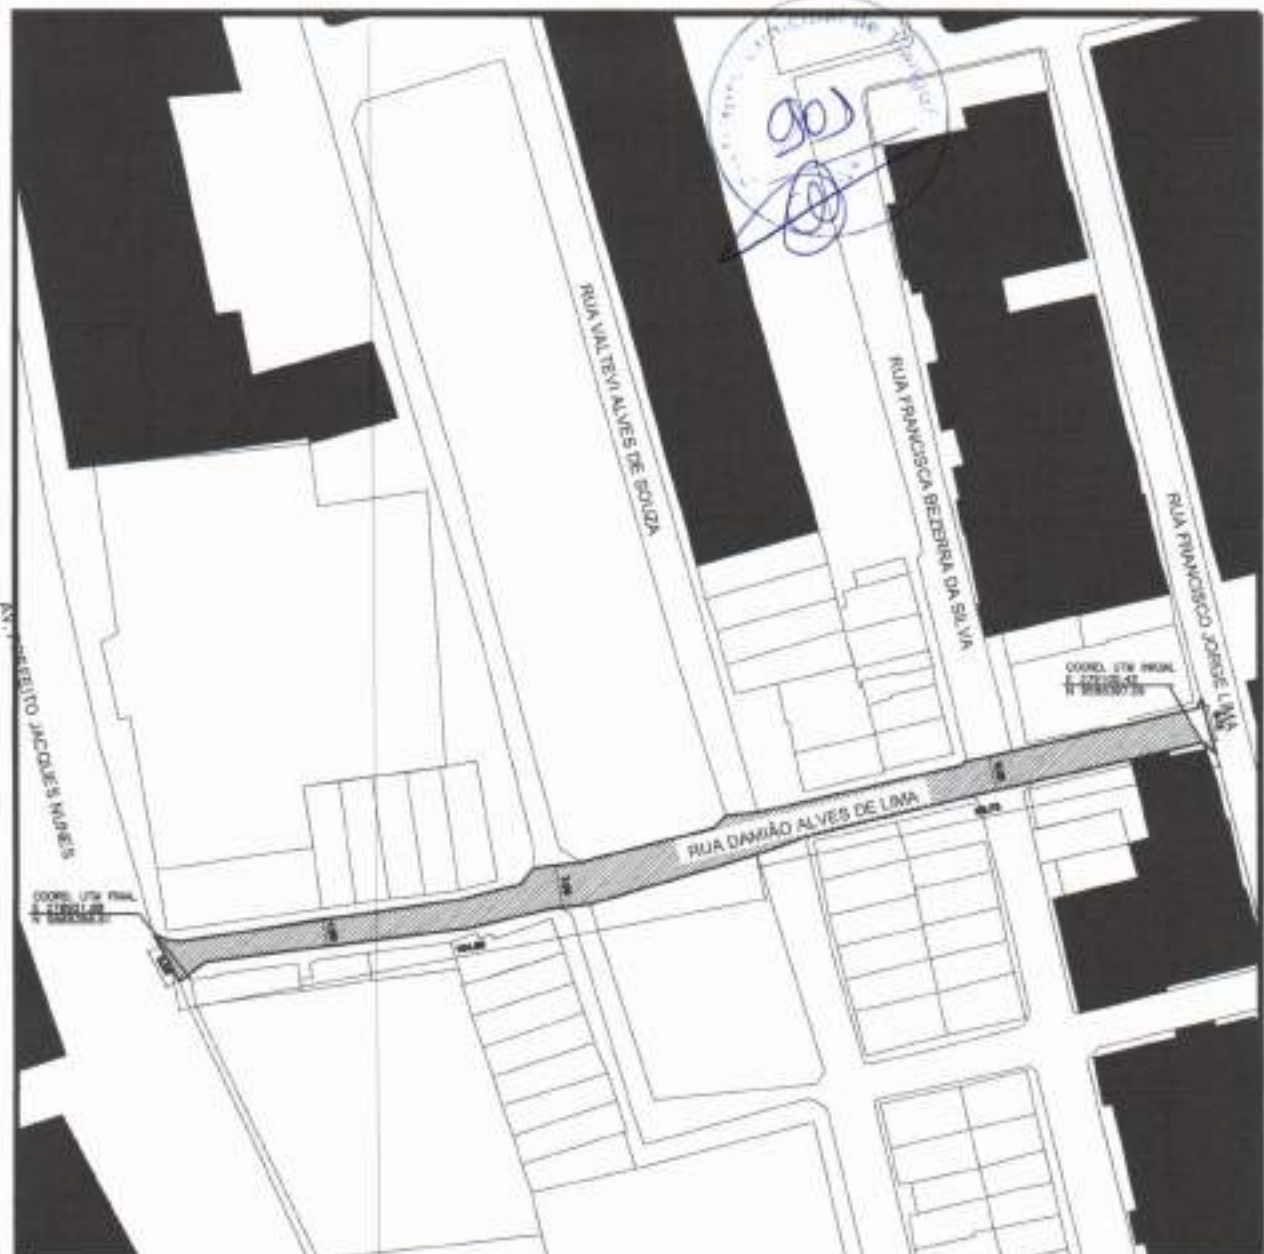

01 PLANTA BAIXA

Antonio Albani Adeodato
Engenheiro Civil
CREA-CE 10953-D
Prefeitura Municipal de Tianguá

QUADRO DE ÁREA

$5,12+5,02+7,60+4,98+5,86 = 31,58$
$31,58/5 = 6,31 \times 186,62 = 1.177,57$
TOTAL = 1.177,57m²

02 QUADRO DE ÁREAS



03 FOTO AÉREA



PREFEITURA MUNICIPAL DE TIANGUÁ

PROJETO: CONSTRUÇÃO DE PAVIMENTAÇÃO EM CBUQ
8807 - COM TÍTULO | MUNICÍPIO DE TIANGUÁ

FOLHA:
01/09

ASSUNTO:
PLANTA BAIXA / IMAGEM AÉREA


REVISÃO:
 R00

AUTOR:
SEINFRA - PMT

DESENHO:
SEINFRA

DATA:
DEZEMBRO/2023

ESCALA:
INDICADA

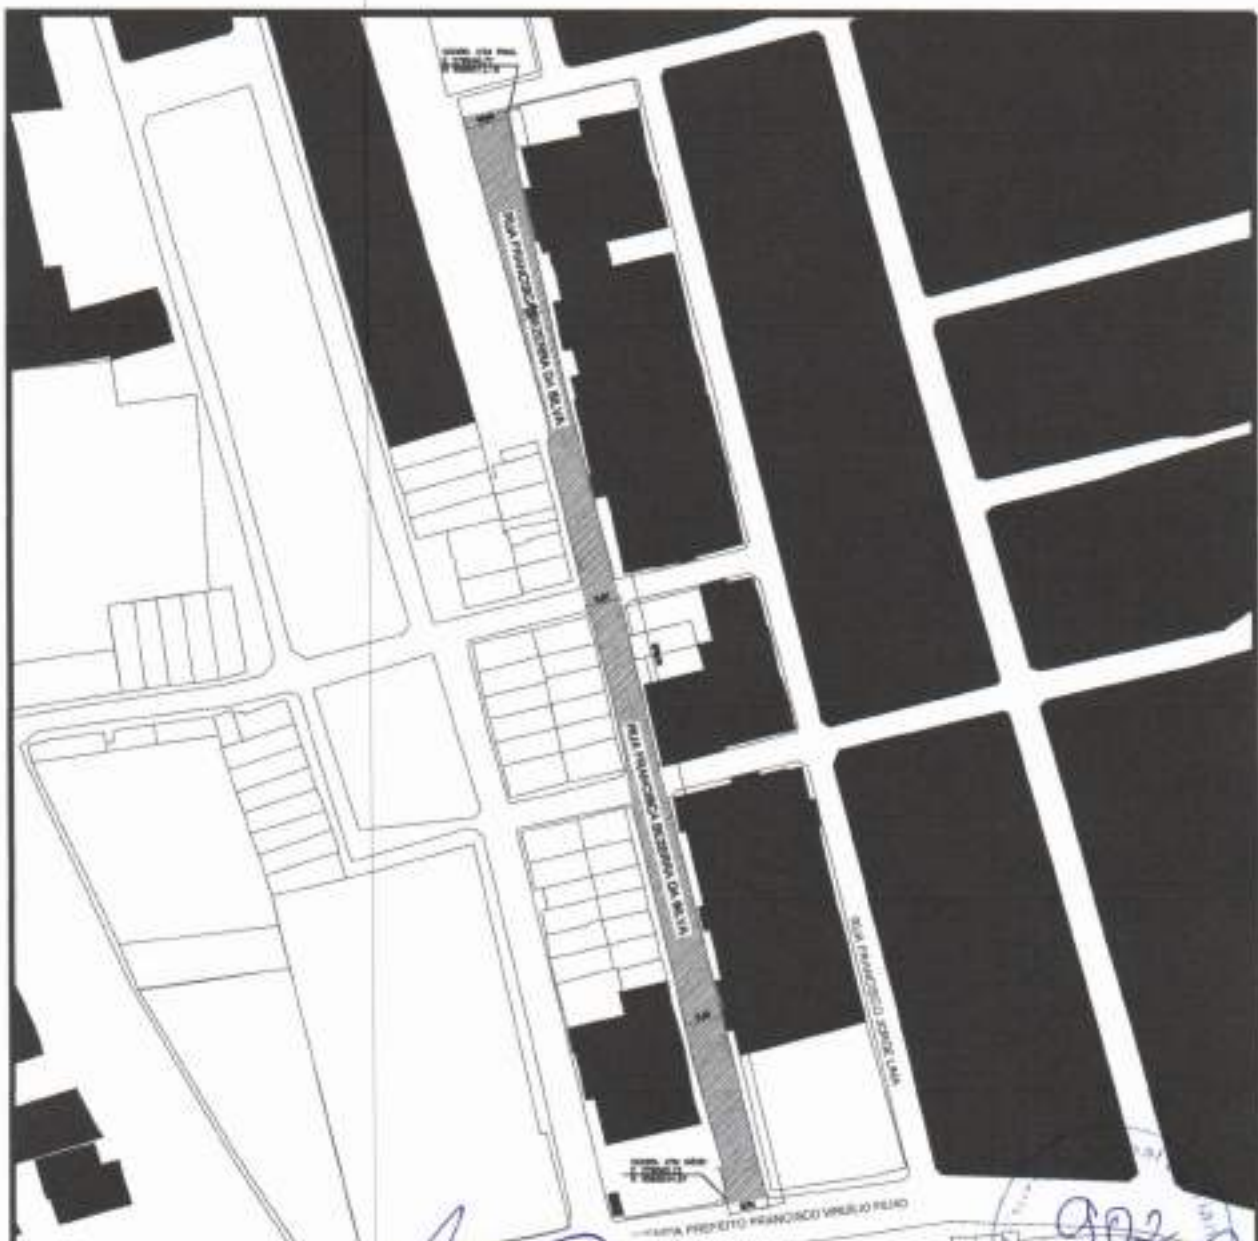

Antonio Alban Adeodato
 Engenheiro Civil
 CREA-CE 10953-D
 Prefeitura Municipal de Tianguá

21 PLANTA BAIXA
 1:1000

QUADRO DE ÁREA

$9,74 + 9,48 + 8,47 + 7,77 + 10,84 = 46,28$
$46,28 / 5 = 9,25 \times 276,00 = 2.553$
TOTAL = 2.553m ²

22 QUADRO DE ÁREA
 1:1000



23 FOTO AÉREA
 1:1000



PREFEITURA MUNICIPAL DE TIANGUÁ

FOLHA

02/09

PROJETO: CONSTRUÇÃO DE PAVIMENTAÇÃO EM CBUQ
 END: DOM TIMÓTEO - MUNICÍPIO DE TIANGUÁ

ASSUNTO

PLANTA BAIXA / IMAGEM AÉREA

REVISÃO

R00

DATA

DEZEMBRO/2023

AUTOR


SEINFRA - PMT

DESENHO

SEINFRA

ESCALA

INDICADA

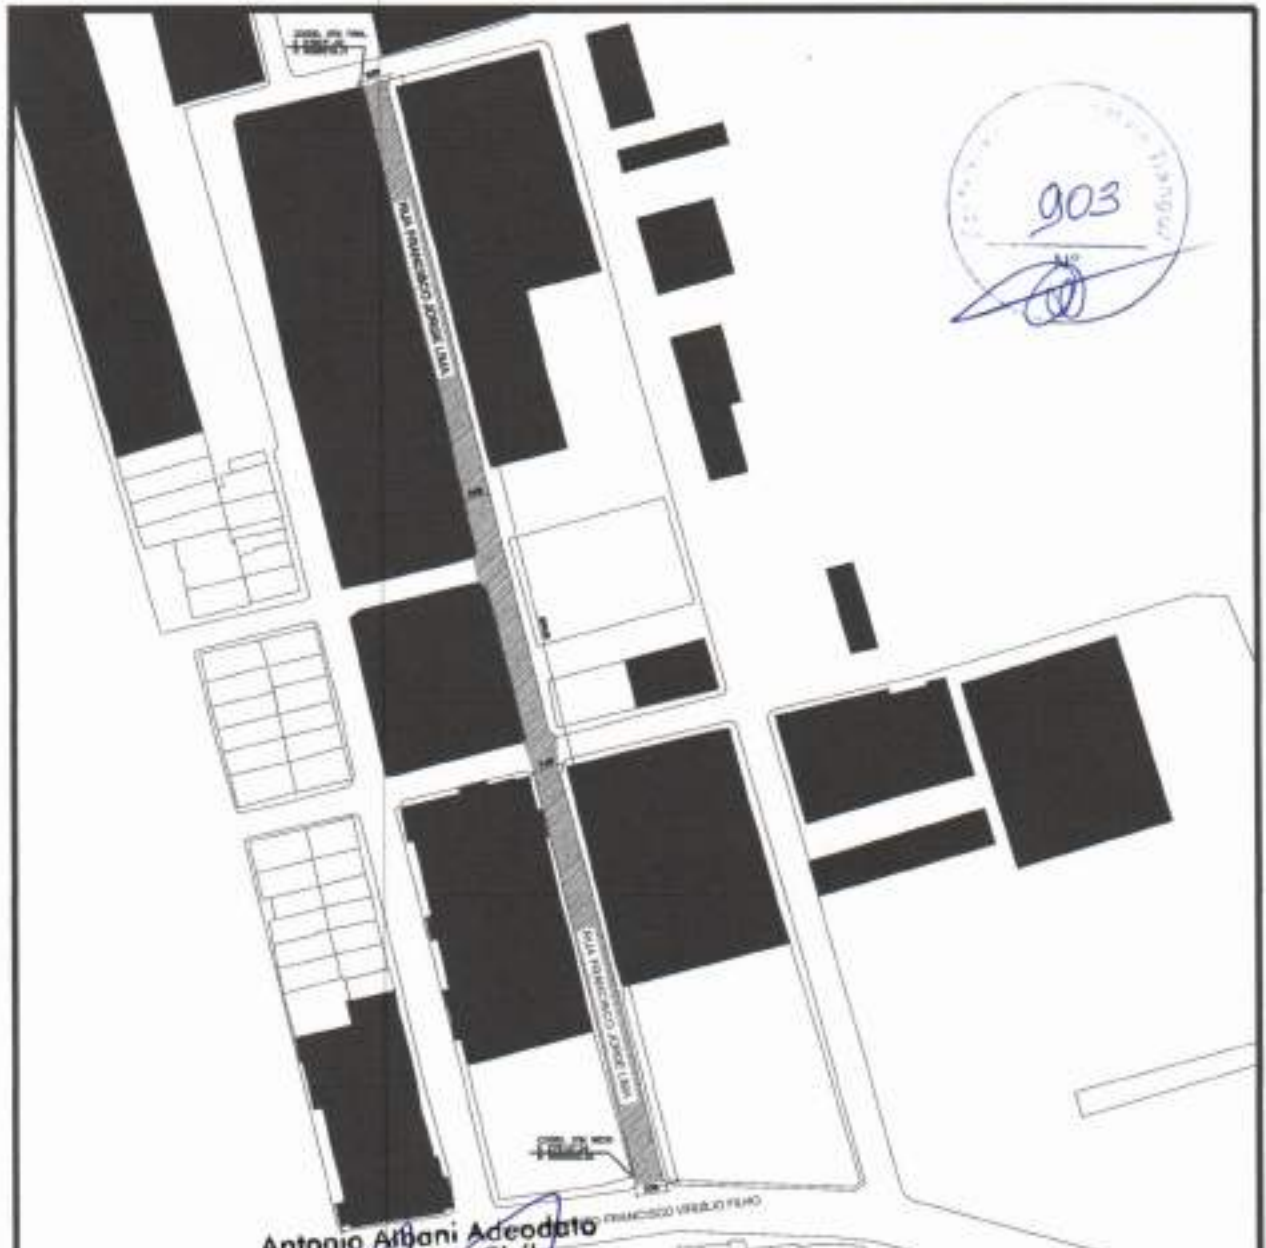

Antonio Albani Adeodato
 Antengenheiro Civil
 CREA 010955-0
 Rua General Osório 500
 Prefeitura Municipal de

01 PLANTA BAIXA

QUADRO DE ÁREA

$7,72 + 7,43 + 6,62 + 8,31 = 30,08$
$30,08 / 4 = 7,52 \times 279,45 = 2.101,46$
TOTAL = 2.101,46m ²

02 QUADRO DE ÁREAS



03 FOTO AÉREA



PREFEITURA MUNICIPAL DE TIANGUÁ

PROJETO: CONSTRUÇÃO DE PAVIMENTAÇÃO EM CBUQ
 END. DOM TIPOFON - MUNICÍPIO DE TIANGUÁ

FOLHA:
03/09

ASSUNTO: PLANTA BAIXA / IMAGEM AÉREA

REVISÃO: R00
 DATA: DEZEMBRO/2023

AUTOR: SEINFRA - PMT

DESENHO: SEINFRA

ESCALA: INDICADA



01 PLANTA BAIXA
Antonio Albani Adeodato
Engenheiro Civil
CREA-CE 10953-D
Prefeitura Municipal de Tianguá

QUADRO DE ÁREA

$6,35 + 7,28 + 7,02 + 6,80 + 6,56 =$	34,01
$34,01 / 8 = 6,80 \times 647,85 =$	4.405,38
TOTAL =	4.405,38m ²



02 CADERNO DE ÁREAS

03 FOTO ÁREA



PREFEITURA MUNICIPAL DE TIANGUÁ

FOLHA:

04/09

PROJETO: **CONSTRUÇÃO DE PAVIMENTAÇÃO EM CBUQ**
 END: DOM PROTÓIO - MUNICÍPIO DE TIANGUÁ

REVISÃO: R00

DATA: DEZEMBRO/2023

ASSUNTO: PLANTA BAIXA / IMAGEM AÉREA

ESCALA: INDICADA

AUTOR: SEINFRA - PMT

DESENHO: SEINFRA



01 PLANTA BAIXA
Antônio Alboni Adeodato
 Engenheiro Civil
 CREA-CE 10953-D
 Prefeitura Municipal de Tianguá

QUADRO DE ÁREA

$6,71 + 8,83 + 7,20 + 7,64 = 28,38$
$28,38 / 4 = 7,09 \times 124,57 = 883,20$
TOTAL = 883,20m ²



PREFEITURA MUNICIPAL DE TIANGUÁ

PROJETO: **CONSTRUÇÃO DE PAVIMENTAÇÃO EM CBUQ**
 END. DOM TRÓFEO - MUNICÍPIO DE TIANGUÁ

ASSUNTO: **PLANTA BAIXA / IMAGEM AÉREA**

FOLHA:
05/09


REVISÃO: **R00**

DATA:
DEZEMBRO/2023

AUTOR:
SEINFRA - PMT

DESENHO:
SEINFRA

ESCALA:
INDICADA

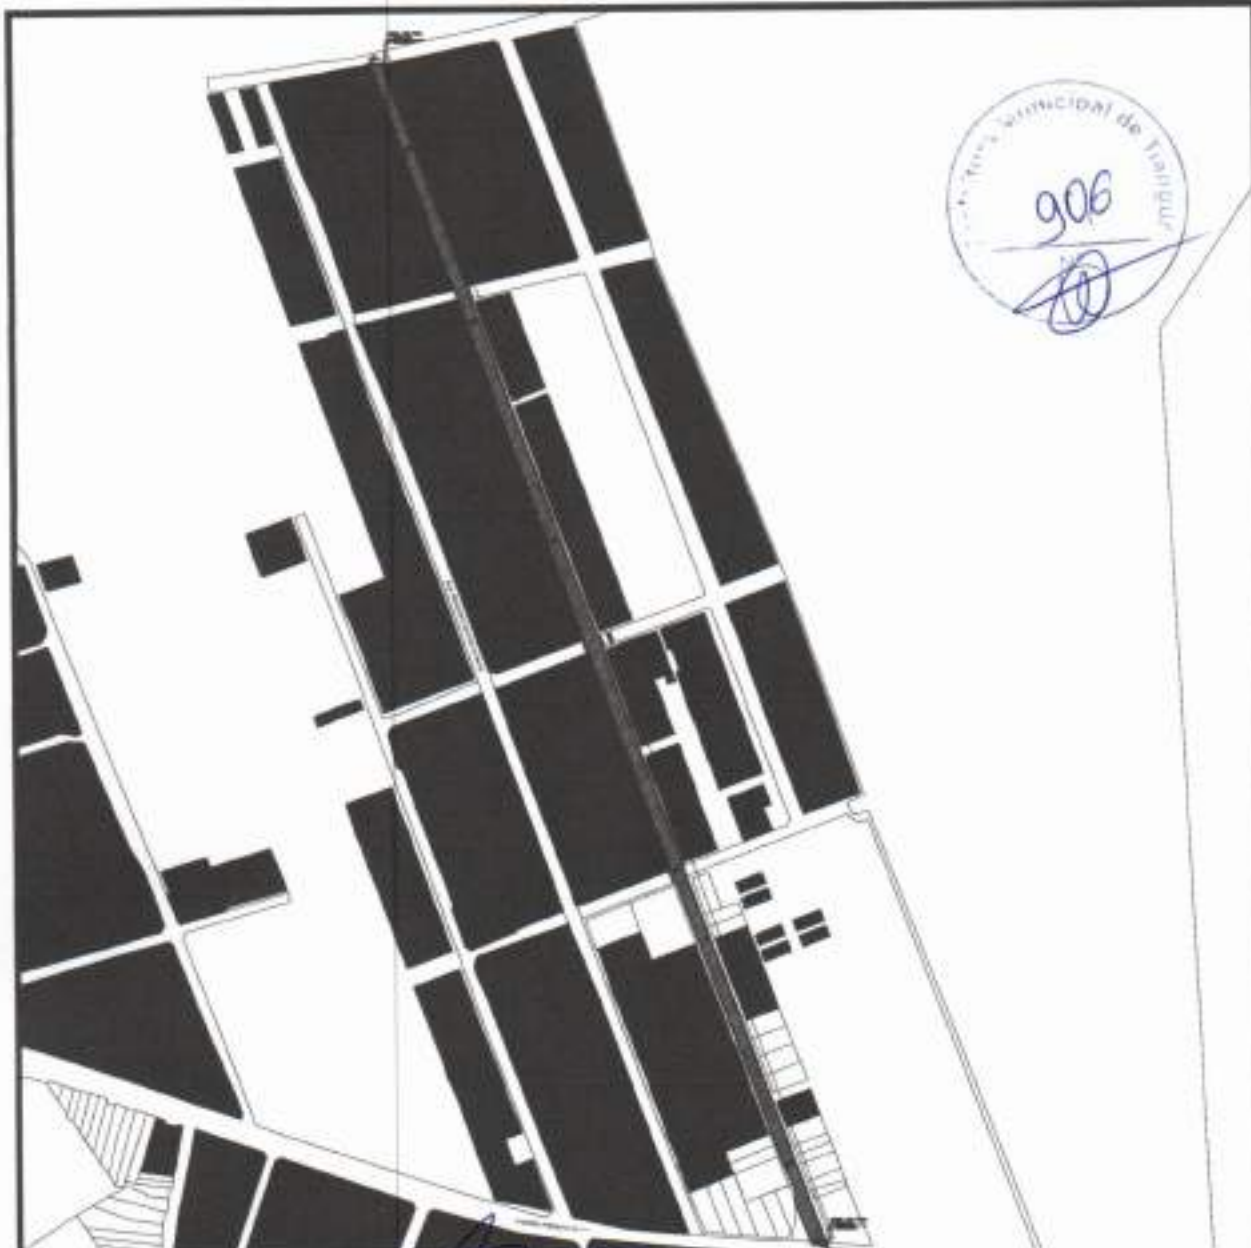

01 PLANTA BAIXA
Escala: 1/100

Antonio Albani Adeodato
Engenheiro Civil
CREA-CE 10953-D
Prefeitura Municipal de Tianguá

QUADRO DE ÁREA

$6,98+5,76+7,66+6,85+6,33+5,24+5,57 = 45,09$
$45,09 / 7 = 6,44 \times 664,20 = 4.277,44$
TOTAL = 4.277,44m ²

02 QUADRO DE ÁREAS
Escala: 1/100



03 FOTO AÉREA
Escala: 1/100



PREFEITURA MUNICIPAL DE TIANGUÁ

PROJETO: CONSTRUÇÃO DE PAVIMENTAÇÃO EM CBUQ
END. DOM TRÓFEO - MUNICÍPIO DE TIANGUÁ


FOLHA:
06/09

ASSUNTO:
PLANTA BAIXA / IMAGEM AÉREA

REVISÃO: R00
DATA: DEZEMBRO/2023
SINAL: INDICADA

AUTOR:
SEINFRA - PMT

DESENHO:
SEINFRA

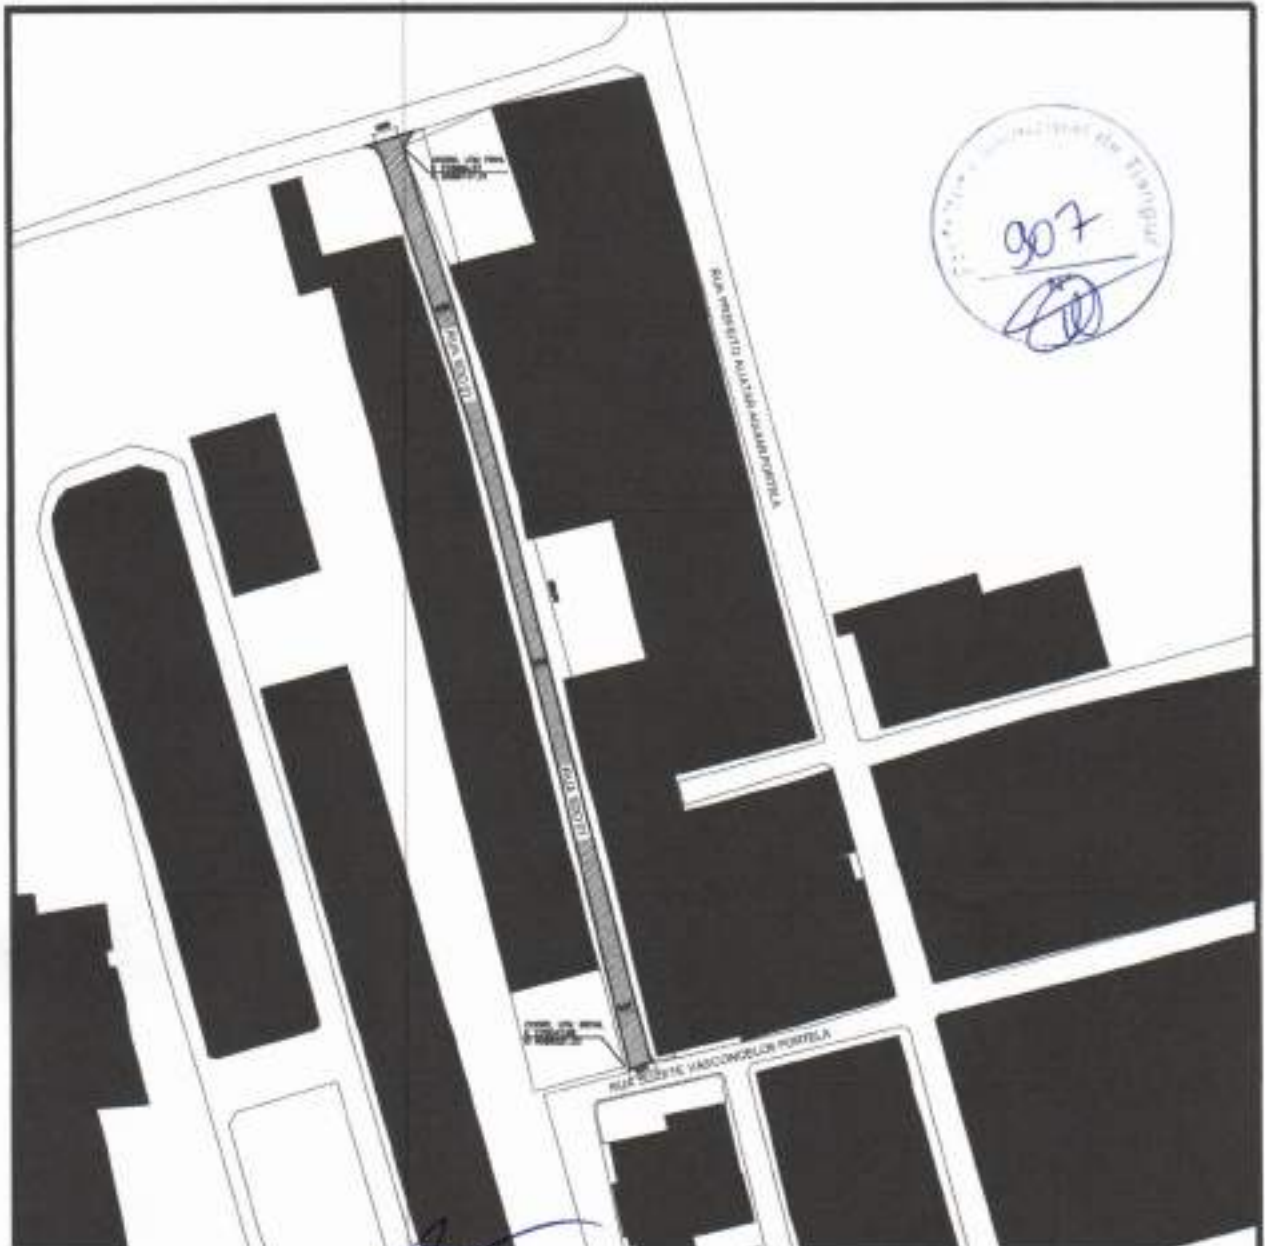


PLANTA BAIXA
 Escala: 1/100

Antonio Albani Adeodato
Engenheiro Civil
CREA-CE 10953-D
Prefeitura Municipal de Tianguá


QUADRO DE ÁREA


$6,71 + 5,47 + 3,92 + 5,00 + 5,90 =$	27,00
$27,00 / 5 =$	$5,40 \times 335,74 =$
TOTAL =	1.272,99m²




QUADRO DE ÁREAS
 Escala: 1/100


FOTO AÉREA
 Escala: 1/100

	PREFEITURA MUNICIPAL DE TIANGUÁ		FOLHA:
	PROJETO: CONSTRUÇÃO DE PAVIMENTAÇÃO EM CBUQ <small>END. DOM TIMÓTEO - MUNICÍPIO DE TIANGUÁ</small>		07/09
ASSUNTO: PLANTA BAIXA / IMAGEM AÉREA			REVISÃO: R00
AUTOR: SEINFRA - PMT	DESENHO: SEINFRA	DATA: DEZEMBRO/2023	
		ESCALA: INDICADA	

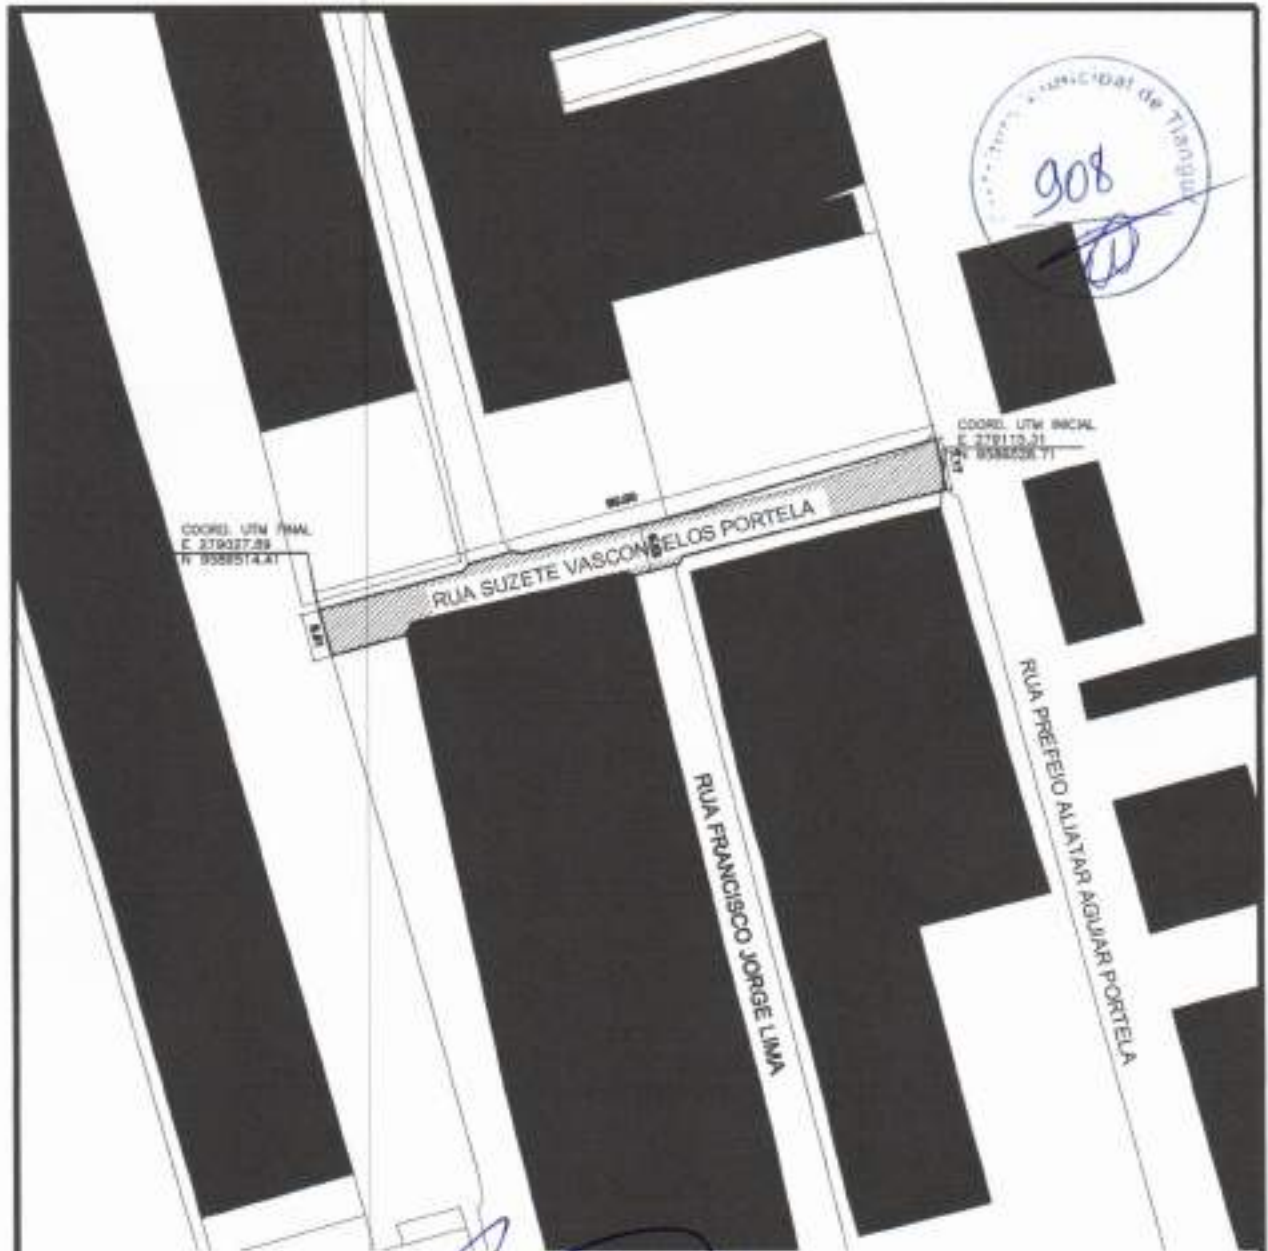

01 PLANTA BAIXA
Escala: 1:500

Antonio Albani Adeodato
Engenheiro Civil
CREA-CE 10953-D
Prefeitura Municipal de Tianguá

QUADRO DE ÁREA

$7,17 + 6,53 + 6,61 = 20,31$
$20,31 / 3 = 6,77 \times 90,00 = 609,30$
TOTAL = 609,30m ²



02 QUADRO DE ÁREAS
Escala: 1:500

03 FOTO AÉREA
Escala: 1:500



PREFEITURA MUNICIPAL DE TIANGUÁ

FOLHA: 08/09

PROJETO: CONSTRUÇÃO DE PAVIMENTAÇÃO EM CBUQ
END. COM TRATADO - MUNICÍPIO DE TIANGUÁ

ASSUNTO: PLANTA BAIXA / IMAGEM AÉREA

REVISÃO: R00
DATA: DEZEMBRO/2023
ESCALA: INDICADA

AUTOR: SEINFRA - PMT

DESENHO: SEINFRA



909

10/10/2023

10/10/2023

Antonio Albani Adeodato
Engenheiro Civil
CREA-CE 10953-D
Prefeitura Municipal de Tianguá

PLANTA BAIXA
1:100

QUADRO DE ÁREA

$10,30 + 8,46 + 7,04 + 9,30 = 35,10$
$35,10 / 4 = 8,77 \times 145,74 = 1.278,13$
TOTAL = 1.278,13m ²

QUADRO DE ÁREA
1:100



PREFEITURA MUNICIPAL DE TIANGUÁ

FOLHA: 09/09

PROJETO: CONSTRUÇÃO DE PAVIMENTAÇÃO EM CBUQ
END. DOM TIBÓCIO - MUNICÍPIO DE TIANGUÁ

ASSUNTO: PLANTA BAIXA / IMAGEM AÉREA

REVISÃO: R00
DATA: DEZEMBRO/2023
ESCALA: INDICADA

AUTOR: SEINFRA - PMT

DESENHO: SEINFRA