



Tabela de Custos - Versão 024.1

Preço Adotado: 109,0100

Unid: M

		MAO DE OBRA			
I0037	AJUDANTE	H	1,6000	5,6000	8,9600
I2543	SERVENTE	H	0,0400	4,8800	0,1952
I1530	MONTADOR	H	0,8000	7,2000	5,7600
			TOTAL MAO DE OBRA 14,9152		
		MATERIAIS			
I0100	ARAME GALVANIZADO N.14 BWG	KG	0,0600	13,5000	0,8100
I1532	MOURÃO CONCRETO 'T' H=2.7M C/45CM INCL. 3 FUIROS	UN	0,4000	29,7000	11,8800
I0097	ARAME FARPADO FIO 16 BWG	M	3,0000	0,8900	2,6700
I0280	BRITA	M3	0,0253	56,0000	1,4168
I0805	CIMENTO PORTLAND	KG	7,0000	0,5000	3,5000
I0109	AREIA MEDIA	M3	0,0201	46,0000	0,9246
I0098	ARAME GALVANIZADO N.10 BWG	KG	0,1500	11,6700	1,7505
I2035	TELA DE ARAME GALVANIZADO DE 2' FIO N.12 BWG	M2	2,1000	27,7000	58,1700
			TOTAL MATERIAIS 81,1219		
			Total Simples	96,04	
			Encargos	12,97	
			BDI	0,00	
			TOTAL GERAL	109,01	


Altamirando Moxelra Cavalcanti
 Secretário de Infraestrutura,
 Turismo e Meio Ambiente,
 Engenheiro Civil
 CREA 8420 D/P8



Tabela de Custos - Versão 024.1

Preço Adotado: 27,6100

Unid: M2

		MAO DE OBRA			
12543	SERVENTE	H	1,1000	4,8800	5,3680
12391	PEDREIRO	H	1,1000	7,2000	7,9200
				TOTAL MAO DE OBRA	13,2880
		MATERIAIS			
12045	TELHA CERÂMICA COLONIAL	UN	6,0000	0,4600	2,7600
				TOTAL MATERIAIS	2,7600
				Total Simples	16,05
				Encargos	11,56
				BDI	0,00
				TOTAL GERAL	27,61

Alb

◀ VOLTAR ◻ IMPRIMIR

↓ DOWNLOADS



Tabela de Custos - Versão 024.1

Preço Adotado: 178,3700

Unid: M2

		MAO DE OBRA				
I2543	SERVENTE	H	0,1350	4,8800	0,6588	
I2391	PEDREIRO	H	0,1600	7,2000	1,1520	
I1879	SOLDADOR	H	0,8000	7,2000	5,7600	
			TOTAL MAO DE OBRA		7,5708	
		MATERIAIS				
I2167	TUBO AÇO GALVANIZADO DE 20MM (3/4')	M	2,8000	10,5000	29,4000	
I1872	SOLDA 50X50	KG	0,5000	53,5000	26,7500	
I0805	CIMENTO PORTLAND	KG	0,3000	0,5000	0,1500	
I2105	TOLDO PLÁSTICO	M2	1,1000	98,0900	107,8990	
I0109	AREIA MEDIA	M3	0,0003	46,0000	0,0138	
			TOTAL MATERIAIS		164,2128	
			Total Simples		171,78	
			Encargos		6,59	
			BDI		0,00	
			TOTAL GERAL		178,37	

Handwritten signature/initials

◀ VOLTAR ▶ IMPRIMIR

↓ DOWNLOADS



Tabela de Custos - Versão 024.1

Preço Adotado: 130,2000

Unid: M2

		MAO DE OBRA			
12543	SERVENTE	H	2,7500	4,8800	13,4200
11530	MONTADOR	H	2,7500	7,2000	19,8000
			TOTAL MAO DE OBRA		33,2200
		MATERIAIS			
10824	COMPONENTES ESTRUTURAIS DE ACO	KG	14,8000	4,6000	68,0800
			TOTAL MATERIAIS		68,0800
				Total Simples	101,30
				Encargos	28,90
				BDI	0,00
				TOTAL GERAL	130,20

Amirando Moreira Cavalcanti
 Secretário de Infraestrutura,
 Turismo e Meio Ambiente
 Engenheiro Civil
 CREA 8420 D/PB

◀ VOLTAR 🖨️ IMPRIMIR

↓ DOWNLOADS



Tabela de Custos - Versão 024.1

Preço Adotado: 61,2300

Unid: M2

		MAO DE OBRA			
I0047	AJUDANTE DE TELHADISTA	H	0,2500	5,6000	1,4000
I2070	TELHADISTA	H	0,2500	7,2000	1,8000
			TOTAL MAO DE OBRA		3,2000
		MATERIAIS			
I2063	TELHA TIPO ONDULINE	M2	1,1500	22,3000	25,6450
I1186	FIXADOR DE ABAS C/ ANILHA DE PVC	UN	10,0000	2,9600	29,6000
			TOTAL MATERIAIS		55,2450
			Total Simples		58,44
			Encargos		2,79
			BDI		0,00
			TOTAL GERAL		61,23

Handwritten signature

VOLTAR IMPRIMIR

DOWNLOADS

Tabela de Custos - Versão 024.1

Preço Adotado: 25,6400

Unid: M2



MÃO DE OBRA					
I2543	SERVENTE	H	1,1000	4,8800	5,3680
I2391	PEDREIRO	H	0,4000	7,2000	2,8800
TOTAL MAO DE OBRA					8,2480
EQUIPAMENTOS (CHORARIO)					
I0682	BETONEIRA ELÉTRICA 580L (CHP)	H	0,0360	13,8268	0,4978
TOTAL EQUIPAMENTOS (CHORARIO)					0,4978
MATERIAIS					
I0280	BRITA	M3	0,0440	56,0000	2,4640
I0805	CIMENTO PORTLAND	KG	11,0000	0,5000	5,5000
I0109	AREIA MEDIA	M3	0,0332	46,0000	1,5272
TOTAL MATERIAIS					9,4912
Total Simples					18,24
Encargos					7,40
BDI					0,00
TOTAL GERAL					25,64

Handwritten signature

VOLTAR e IMPRIMIR

DOWNLO ADS

Tabela de Custos - Versão 024.1



Preço Adotado: 17,0400

Unid: M2

		MÃO DE OBRA			
12391	PEDREIRO	H	1,0000	7,2000	7,2000
			TOTAL MAO DE OBRA		7,2000
		MATERIAIS			
10805	CIMENTO PORTLAND	KG	5,4800	0,5000	2,7400
10109	AREIA MEDIA	M3	0,0182	46,0000	0,8372
			TOTAL MATERIAIS		3,5772
			Total Simples		10,78
			Encargos		6,26
			BDI		0,00
			TOTAL GERAL		17,04

VOLTAR IMPRIMIR

DOWNLOADS



Tabela de Custos - Versão 024.1

Preço Adotado: 23,3200

Unid: M2

		MAO DE OBRA					
I2543	SERVENTE	H	0,8000	4,8800	3,9040		
I2391	PEDREIRO	H	0,5000	7,2000	3,6000		
			TOTAL MAO DE OBRA		7,5040		
		MATERIAIS					
I1562	PAPEL KRAFT BETUMADO DUPLO	M2	1,1500	3,9000	4,4850		
I0805	CIMENTO PORTLAND	KG	6,2400	0,5000	3,1200		
I0109	AREIA MEDIA	M3	0,0365	46,0000	1,6790		
			TOTAL MATERIAIS		9,2840		
				Total Simples	16,79		
				Encargos	6,53		
				BDI	0,00		
				TOTAL GERAL	23,32		

JAH



Tabela de Custos - Versão 024.1

Preço Adotado: 4,2100

Unid: M2

		MAO DE OBRA			
I2543	SERVENTE	H	0,1500	4,8800	0,7320
I2391	PEDREIRO	H	0,1000	7,2000	0,7200
			TOTAL MAO DE OBRA		1,4520
		MATERIAIS			
I0805	CIMENTO PORTLAND	KG	2,4300	0,5000	1,2150
I0109	AREIA MEDIA	M3	0,0061	46,0000	0,2806
			TOTAL MATERIAIS		1,4956
			Total Simples		2,95
			Encargos		1,26
			BDI		0,00
			TOTAL GERAL		4,21

JMB



Tabela de Custos - Versão 024.1

Preço Adotado: 13,8500

Unid: M2

		MAO DE OBRA				
I2543	SERVENTE	H	0,6500	4,8800	3,1720	
I2391	PEDREIRO	H	0,5000	7,2000	3,6000	
			TOTAL MAO DE OBRA		6,7720	
		MATERIAIS				
I0109	AREIA MEDIA	M3	0,0061	46,0000	0,2806	
I0441	CAL HIDRATADA	KG	1,2200	0,7400	0,9028	
			TOTAL MATERIAIS		1,1834	
			Total Simples		7,96	
			Encargos		5,89	
			BDI		0,00	
			TOTAL GERAL		13,85	

Handwritten signature

(VOLTAR e IMPRIMIR

↓ DOWNLOADS



Tabela de Custos - Versão 024.1

Preço Adotado: 442,9000

Unid: UN

MAO DE OBRA

10498	CARPINTEIRO	H	3,7500	7,2000	27,0000
12543	SERVENTE	H	1,4000	4,8800	6,8320
12391	PEDREIRO	H	1,4000	7,2000	10,0800
10041	AJUDANTE DE CARPINTEIRO	H	3,7500	5,6000	21,0000
TOTAL MAO DE OBRA					64,9120

MATERIAIS

11240	GUARNIÇÃO PEROBA (MADEIRA DE 1A QUALIDADE) 5CM PARA PORTA 1FL.	UN	2,0000	15,6000	31,2000
10209	BATENTE DE PEROBA (MADEIRA DE 1A QUALIDADE) PARA PORTA 1FL.	UN	1,0000	98,0500	98,0500
11031	DOBRADIÇA DE FERRO PARA PORTA INTERNA	UN	3,0000	5,9000	17,7000
11706	PORTA LISA DE CEDRO 0.60X2.10M	UN	1,0000	118,0000	118,0000
11724	PREGO	KG	0,2000	9,4000	1,8800
10805	CIMENTO PORTLAND	KG	1,7200	0,5000	0,8600
10109	AREIA MEDIA	M3	0,0106	46,0000	0,4876
11919	TACO PARA FIXAÇÃO DE BATENTE/RODAPÉ	UN	6,0000	0,6500	3,9000
11155	FECHADURA COMPLETA PARA PORTA INTERNA	UN	1,0000	46,0000	46,0000
11590	PARAFUSO PARA MADEIRA DE 80MM	UN	8,0000	0,2700	2,1600
10441	CAL HIDRATADA	KG	1,7200	0,7400	1,2728
TOTAL MATERIAIS					321,5104

Total Simples 386,42

Encargos 56,48

BDI 0,00

TOTAL GERAL 442,90

J.H.

VOLTAR IMPRIMIR

↓ DOWNLOADS



Tabela de Custos - Versão 024.1

Preço Adotado: 170,4100

Unid: M2

		MAO DE OBRA			
I2543	SERVENTE	H	0,2500	4,8800	1,2200
I2391	PEDREIRO	H	0,3500	7,2000	2,5200
I1530	MONTADOR	H	1,0000	7,2000	7,2000
			TOTAL MAO DE OBRA		10,9400
		MATERIAIS			
I0108	AREIA GROSSA	M3	0,0005	50,0000	0,0250
I0805	CIMENTO PORTLAND	KG	0,1500	0,5000	0,0750
I1224	GRADIL DE FERRO COM BARRA CHATA	M2	1,0000	119,8000	119,8000
I1158	FECHO DE ALAVANCA DE FERRO DE 22CM	UN	0,3300	20,5600	6,7848
I0208	BATENTE DE FERRO	M	1,3000	17,9000	23,2700
			TOTAL MATERIAIS		149,9548
			Total Simples		160,89
			Encargos		9,52
			BDI		0,00
			TOTAL GERAL		170,41

Handwritten signature

◀ VOLTAR ◻ IMPRIMIR

↓ DOWNLOADS



Tabela de Custos - Versão 024.1

Preço Adotado: 100,3700

Unid: UN

		MAO DE OBRA		
10498	CARPINTEIRO	H	2,0000	7,2000 14,4000
10041	AJUDANTE DE CARPINTEIRO	H	2,0000	5,6000 11,2000
			TOTAL MAO DE OBRA	25,6000
		MATERIAIS		
11154	FECHADURA COMPLETA PARA PORTA EXTERNA	UN	1,0000	52,5000 52,5000
			TOTAL MATERIAIS	52,5000
			Total Simples	78,10
			Encargos	22,27
			BDI	0,00
			TOTAL GERAL	100,37

Amilândio Moreira Cavalcanti
 Secretário de Infraestrutura,
 Turismo e Meio Ambiente
 Engenheiro Civil
 CREA 8420 DPE

VOLTAR e IMPRIMIR

1 DOWNLOADS



Tabela de Custos - Versão 024.1

Preço Adotado: 168,6000

Unid: M2

		MAO DE OBRA			
I2543	SERVENTE	H	3,0000	4,8800	14,6400
I2391	PEDREIRO	H	3,0000	7,2000	21,6000
			TOTAL MAO DE OBRA		36,2400
		MATERIAIS			
I1222	GRADE DE FERRO	M2	1,0000	98,6200	98,6200
I0805	CIMENTO PORTLAND	KG	2,8400	0,5000	1,4200
I0109	AREIA MEDIA	M3	0,0080	46,0000	0,3680
I0441	CAL HIDRATADA	KG	0,5700	0,7400	0,4218
			TOTAL MATERIAIS		100,8298
			Total Simples		137,07
			Encargos		31,53
			BDI		0,00
			TOTAL GERAL		168,60


 André Moreira Cavalcanti
 Departamento de Infraestrutura,
 Turismo e Meio Ambiente
 Engenheiro Civil
 Matr. n.º 9.470 DPEB



Tabela de Custos - Versão 024.1

Preço Adotado: 148,8400

Unid: PT

MAO DE OBRA

I2543	SERVENTE	H	2,5000	4,8800	12,2000
I2320	ENCANADOR	H	3,0000	7,2000	21,6000
I0043	AJUDANTE DE ENCANADOR	H	3,0000	5,6000	16,8000
TOTAL MAO DE OBRA					50,6000

MATERIAIS

I0885	COTOVELO PVC SOLDAVEL DE 32MM	UN	4,0000	1,6000	6,4000
I1973	TE PVC SOLDAVEL 32MM	UN	1,0000	2,3000	2,3000
I2201	TUBO PVC SOLDÁVEL DE 32MM (1')	M	5,0000	6,0000	30,0000
I0108	AREIA GROSSA	M3	0,0035	50,0000	0,1750
I0805	CIMENTO PORTLAND	KG	2,5000	0,5000	1,2500
I1426	LUVA REDUÇÃO PVC SOLDAVEL DE 32X25MM	UN	1,0000	2,2000	2,2000
I2200	TUBO PVC SOLDÁVEL DE 25MM (3/4')	M	1,2000	2,4500	2,9400
I1293	JOELHO PVC ROSCAVEL DE 1"	UN	1,0000	3,1000	3,1000
I0884	COTOVELO PVC SOLDAVEL DE 25MM	UN	2,0000	0,8000	1,6000
I1412	LUVA PVC SOLDAVEL DE 32MM	UN	2,0000	1,2000	2,4000
I0441	CAL HIDRATADA	KG	2,5000	0,7400	1,8500
TOTAL MATERIAIS					54,2150

Total Simples 104,82

Encargos 44,03

BDI 0,00

TOTAL GERAL 148,84

Altamirando Moreira Cavalcanti
 Secretário de Infraestrutura,
 Turismo e Meio Ambiente
 Engenheiro Civil
 CREA 8420 D/PB



Tabela de Custos - Versão 024.1

Preço Adotado: 134,2100

Unid: PT

MAO DE OBRA

I2543	SERVENTE	H	2,5000	4,8800	12,2000
I2320	ENCANADOR	H	3,0000	7,2000	21,6000
I0043	AJUDANTE DE ENCANADOR	H	3,0000	5,6000	16,8000
TOTAL MAO DE OBRA					50,6000

MATERIAIS

I1284	JOELHO PVC PARA ESGOTO DE 50MM	UN	1,0000	1,9000	1,9000
I2194	TUBO PVC ESGOTO DE 40MM (1 1/2')	M	1,5000	3,6000	5,4000
I2013	TE PVC RIGIDO. PARA ESGOTO - 40MM (1 1/2')	UN	1,0000	3,4800	3,4800
I2193	TUBO PVC ESGOTO DE 100MM (4')	M	0,3300	9,3300	3,0789
I2195	TUBO PVC ESGOTO DE 50MM (2')	M	0,5000	5,5000	2,7500
I1283	JOELHO PVC PARA ESGOTO DE 40MM	UN	2,0000	1,4000	2,8000
I1282	JOELHO PVC PARA ESGOTO DE 100MM	UN	1,0000	5,8000	5,8000
I0108	AREIA GROSSA	M3	0,0040	50,0000	0,2000
I0805	CIMENTO PORTLAND	KG	3,0000	0,5000	1,5000
I2012	TE PVC RIGIDO. PARA ESGOTO - 100MM (4')	UN	1,0000	10,4500	10,4500
I0441	CAL HIDRATADA	KG	3,0000	0,7400	2,2200
TOTAL MATERIAIS					39,5789

Total Simples 90,18

Encargos 44,03

BDI 0,00

TOTAL GERAL 134,21


 Altamirando Moreira Cavalcanti
 Secretário de Infraestrutura,
 Turismo e Meio Ambiente
 Engenheiro Civil
 CREA 8420 D/PIB



Tabela de Custos - Versão 024.1

Preço Adotado: 77,9200

Unid: PT

MAO DE OBRA

I2543	SERVENTE	H	1,2500	4,8800	6,1000
I2320	ENCANADOR	H	1,5000	7,2000	10,8000
I0043	AJUDANTE DE ENCANADOR	H	1,5000	5,6000	8,4000
TOTAL MAO DE OBRA					25,3000

MATERIAIS

I1284	JOELHO PVC PARA ESGOTO DE 50MM	UN	1,0000	1,9000	1,9000
I2194	TUBO PVC ESGOTO DE 40MM (1 1/2')	M	0,7500	3,6000	2,7000
I2013	TE PVC RIGIDO. PARA ESGOTO - 40MM (1 1/2')	UN	1,0000	3,4800	3,4800
I2193	TUBO PVC ESGOTO DE 100MM (4')	M	0,1650	9,3300	1,5394
I2195	TUBO PVC ESGOTO DE 50MM (2')	M	0,2500	5,5000	1,3750
I1283	JOELHO PVC PARA ESGOTO DE 40MM	UN	1,0000	1,4000	1,4000
I1282	JOELHO PVC PARA ESGOTO DE 100MM	UN	1,0000	5,8000	5,8000
I0108	AREIA GROSSA	M3	0,0020	50,0000	0,1000
I0805	CIMENTO PORTLAND	KG	1,5000	0,5000	0,7500
I2012	TE PVC RIGIDO. PARA ESGOTO - 100MM (4')	UN	1,0000	10,4500	10,4500
I0441	CAL HIDRATADA	KG	1,5000	0,7400	1,1100
TOTAL MATERIAIS					30,6044

Total Simples 55,90

Encargos 22,02

BDI 0,00

TOTAL GERAL 77,92



Tabela de Custos - Versão 024.1

Preço Adotado: 895,9300

Unid: UN

MAO DE OBRA

I2543	SERVENTE	H	2,5000	4,8800	12,2000
I2391	PEDREIRO	H	2,5000	7,2000	18,0000
I2320	ENCANADOR	H	4,0000	7,2000	28,8000
I0043	AJUDANTE DE ENCANADOR	H	4,0000	5,6000	22,4000
TOTAL MAO DE OBRA					81,4000

MATERIAIS

I0169	AÇO CA-60	KG	1,1400	4,1400	4,7196
I1180	FITA DE VEDAÇÃO	M	2,2600	0,3800	0,8588
I1605	PEDRISCO	M3	0,0400	63,2000	2,5280
I1648	PIA EM INOX 2.00x0.58 C/ 2 CUBAS	UN	1,0000	370,7700	370,7700
I1863	SIFÃO CROMADO 2"	UN	2,0000	93,7000	187,4000
I0108	AREIA GROSSA	M3	0,0300	50,0000	1,5000
I0805	CIMENTO PORTLAND	KG	16,3800	0,5000	8,1900
I2131	TORNEIRA DE PRESSÃO CROMADA LONGA P/PIA 3/4"	UN	2,0000	51,8500	103,7000
I2265	VÁLVULA AMERICANA P/ PIA 1 1/2"X 3/4"	UN	2,0000	32,0200	64,0400
TOTAL MATERIAIS					743,7064

Total Simples 825,11

Encargos 70,82

BDI 0,00

TOTAL GERAL 895,93

⏪ VOLTAR ⏩ IMPRIMIR

↓ DOWNLOADS



Tabela de Custos - Versão 024.1

Preço Adotado: 286,2700

Unid: UN

		MATERIAIS			
I0301	BUCHA PLASTICA 8MM	UN	2,0000	0,1700	0,3400
I0245	BOLSA DE BORRACHA DE 1 1/2" PARA BACIA	UN	1,0000	2,4300	2,4300
I0176	BACIA SINFONADA P/ CRIANCA	UN	1,0000	200,1500	200,1500
I7336	TAMPA PLÁSTICA PARA BACIA - CRIANÇA	UN	1,0000	42,3400	42,3400
I1579	PARAFUSO CROMADO P/FIXAÇÃO SANITARIOS	UN	2,0000	2,5500	5,1000
			TOTAL MATERIAIS	250,3600	
		MAO DE OBRA			
I2320	ENCANADOR	H	1,5000	7,2000	10,8000
I0043	AJUDANTE DE ENCANADOR	H	1,5000	5,6000	8,4000
			TOTAL MAO DE OBRA	19,2000	
			Total Simples	269,56	
			Encargos	16,71	
			BDI	0,00	
			TOTAL GERAL	286,27	

JK



Tabela de Custos - Versão 024.1

Preço Adotado: 10,0000

Unid: UN

		MATERIAIS			
I1180	FITA DE VEDAÇÃO	M	0,3500	0,3800	0,1330
I0796	CHUVEIRO PLASTICO	UN	1,0000	6,5000	6,5000
			TOTAL MATERIAIS		6,6330
		MAO DE OBRA			
I2320	ENCANADOR	H	0,2500	7,2000	1,8000
			TOTAL MAO DE OBRA		1,8000
			Total Simples		8,43
			Encargos		1,57
			BDI		0,00
			TOTAL GERAL		10,00

Handwritten signature

◀ VOLTAR 🖨️ IMPRIMIR

↓ DOWNLOADS



Tabela de Custos - Versão 024.1

Preço Adotado: 87,7100

Unid: UN

		MATERIAIS			
16167	CHUVEIRO COM ARTICULAÇÃO CROMADO 1/2"	UN	1,0000	75,6300	75,6300
11180	FITA DE VEDAÇÃO	M	0,2800	0,3800	0,1064
			TOTAL MATERIAIS	75,7364	
		MAO DE OBRA			
I2320	ENCANADOR	H	0,5000	7,2000	3,6000
I0043	AJUDANTE DE ENCANADOR	H	0,5000	5,6000	2,8000
			TOTAL MAO DE OBRA	6,4000	
				Total Simples	82,14
				Encargos	5,57
				BDI	0,00
				TOTAL GERAL	87,71

Amirando Moreira Cavalcanti
 Secretário de Infraestrutura,
 Turismo e Meio Ambiente
 Engenheiro Civil
 CREA 8420 D/PB



Tabela de Custos - Versão 024.1

Preço Adotado: 402,3500

Unid: UN

		MATERIAIS			
I0301	BUCHA PLASTICA 8MM	UN	2,0000	0,1700	0,3400
I1343	LAVATÓRIO DE LOUÇA BRANCA COM COLUNA	UN	1,0000	163,9700	163,9700
I1180	FITA DE VEDAÇÃO	M	1,1200	0,3800	0,4256
I2132	TORNEIRA DE PRESSÃO CROMADA P/LAVATORIO 1/2'	UN	1,0000	43,9000	43,9000
I1091	ENGATE CROMADO	UN	2,0000	16,0600	32,1200
I1864	SIFÃO METALICO TIPO COPO DN 1"X1 1/2"	UN	1,0000	77,5000	77,5000
I1579	PARAFUSO CROMADO P/FIXAÇÃO SÂNITARIOS	UN	2,0000	2,5500	5,1000
			TOTAL MATERIAIS	323,3556	
		MAO DE OBRA			
I2320	ENCANADOR	H	3,3000	7,2000	23,7600
I0043	AJUDANTE DE ENCANADOR	H	3,3000	5,6000	18,4800
			TOTAL MAO DE OBRA	42,2400	
			Total Simples	365,60	
			Encargos	36,75	
			BDI	0,00	
			TOTAL GERAL	402,35	

J. B.

◀ VOLTAR @ IMPRIMIR



Tabela de Custos - Versão 024.1

Preço Adotado: 67,5200

Unid: UN

		MATERIAIS			
I1180	FITA DE VEDAÇÃO	M	0,2800	0,3800	0,1064
I2131	TORNEIRA DE PRESSÃO CROMADA LONGA P/PIA 3/4'	UN	1,0000	51,8500	51,8500
				TOTAL MATERIAIS	51,9564
		MAO DE OBRA			
I2320	ENCANADOR	H	0,6500	7,2000	4,6800
I0043	AJUDANTE DE ENCANADOR	H	0,6500	5,6000	3,6400
				TOTAL MAO DE OBRA	8,3200
				Total Simples	60,28
				Encargos	7,24
				BDI	0,00
				TOTAL GERAL	67,52

JH



Tabela de Custos - Versão 024.1

Preço Adotado: 18,5100

Unid: UN

		MATERIAIS					
I1180	FITA DE VEDAÇÃO	M	0,2800	0,3800	0,1064		
I1865	SIFÃO PVC RIGIDO TIPO COPO DN 2"X2"	UN	1,0000	9,8000	9,8000		
					TOTAL MATERIAIS	9,9064	
		MAO DE OBRA					
I2320	ENCANADOR	H	0,2500	7,2000	1,8000		
I0043	AJUDANTE DE ENCANADOR	H	0,5000	5,6000	2,8000		
					TOTAL MAO DE OBRA	4,6000	
					Total Simples	14,51	
					Encargos	4,00	
					BDI	0,00	
					TOTAL GERAL	18,51	

Alf

VOLTAR IMPRIMIR

DOWNLOADS

Comissão de Licitação

Tabela de Custos - Versão 024.1

Preço Adotado: 26,5300

Unid: UN

		MAO DE OBRA			
12391	PEDREIRO	H	0,5000	7,2000	3,6000
			TOTAL MAO DE OBRA		3,6000
		MATERIAIS			
18670	PORTA PAPEL METÁLICO	UN	1,0000	19,8000	19,8000
			TOTAL MATERIAIS		19,8000
			Total Simples	23,40	
			Encargos	3,13	
			BDI	0,00	
			TOTAL GERAL	26,53	

J. H.

(VOLTAR @ IMPRIMIR



Tabela de Custos - Versão 024.1

Preço Adotado: 37,9300

Unid: UN

		MAO DE OBRA			
12391	PEDREIRO	H	0,5000	7,2000	3,6000
			TOTAL MAO DE OBRA		3,6000
		MATERIAIS			
11717	PORTA TOALHA DE PAPEL - METÁLICO	UN	1,0000	31,2000	31,2000
			TOTAL MATERIAIS		31,2000
			Total Simples		34,80
			Encargos		3,13
			BDI		0,00
			TOTAL GERAL		37,93

A. M. Moreira Cavalcanti
 Altamirando Moreira Cavalcanti
 Secretário de Infraestrutura,
 Turismo e Meio Ambiente
 Engenheiro Civil
 CRP 6. 8420 D/PB

◀ VOLTAR ◉ IMPRIMIR

↓ DOWNLOADS



Tabela de Custos - Versão 024.1

Preço Adotado: 31,0800

Unid: UN

		MAO DE OBRA			
I2543	SERVENTE	H	1,1000	4,8800	5,3680
I0152	AZULEJISTA	H	1,1000	7,2000	7,9200
TOTAL MAO DE OBRA					13,2880
		MATERIAIS			
I0805	CIMENTO PORTLAND	KG	0,6200	0,5000	0,3100
I0333	CABIDE DE LOUÇA BRANCA COM 2 GANCHOS	UN	1,0000	5,9000	5,9000
I0109	AREIA MEDIA	M3	0,0005	46,0000	0,0230
TOTAL MATERIAIS					6,2330
Total Simples					19,52
Encargos					11,56
BDI					0,00
TOTAL GERAL					31,08

Alti

◀ VOLTAR @ IMPRIMIR

↓ DOWNLOADS



Tabela de Custos - Versão 024.1

Preço Adotado: 152,2100

Unid: PT

MAO DE OBRA

12312	ELETRICISTA	H	3,0000	7,2000	21,6000
12543	SERVENTE	H	2,5000	4,8800	12,2000
10042	AJUDANTE DE ELETRICISTA	H	3,0000	5,6000	16,8000
TOTAL MAO DE OBRA					50,6000

MATERIAIS

11262	INTERRUPTOR 2 TECLAS PARALELO 1 TOMADA 2POLOS	UN	1,0000	16,2300	16,2300
10356	CABO ISOLADO PVC 750V 2,5 MM2	M	12,0000	1,2100	14,5200
11409	LUVA DE PVC RIGIDO PARA ELETRODUTO 3/4"	UN	2,0000	0,8300	1,6600
11075	ELETRODUTO DE PVC RIGIDO 3/4"	M	3,0000	3,2000	9,6000
11105	ESPELHO 4"X2" OU 3"X3"	UN	1,0000	2,1000	2,1000
10428	CAIXA PASSAG. CHAPA C/TAMPA PARAF. 100X100X80MM	UN	1,0000	7,4100	7,4100
11181	FITA ISOLANTE	M	3,0000	0,6900	2,0700
10981	DISJUNTOR MONOPOLAR 16A	UN	0,1000	8,3000	0,8300
10419	CAIXA ESTAMPADA 3"X3", 4"X2", 4"X4" - CHAPA 18	UN	1,0000	1,0600	1,0600
10957	CURVA DE PVC RIGIDO PARA ELETRODUTO DE 3/4"	UN	1,0000	2,1000	2,1000

TOTAL MATERIAIS 57,5800

Total Simples 108,18

Encargos 44,03

BDI 0,00

TOTAL GERAL 152,21

Altamirando Moreira Cavalcanti
 Secretário de Infraestrutura,
 Turismo e Meio Ambiente
 Engenheiro Civil
 R.F.A. 8420 DPE

◀ VOLTAR ◻ IMPRIMIR

! DOWNLOADS Nº 4

Comissão de Licitação



Tabela de Custos - Versão 024.1

Preço Adotado: 79,5800

Unid: UN

		MAO DE OBRA			
12312	ELETRICISTA	H	1,1000	7,2000	7,9200
10042	AJUDANTE DE ELETRICISTA	H	1,1000	5,6000	6,1600
			TOTAL MAO DE OBRA	14,0800	
		MATERIAIS			
11359	LUMINARIA FECHADA P/MURO C/LAMPADA, TIPO "TROPICOS"	UN	1,0000	41,7000	41,7000
11465	LÂMPADA FLUORESCENTE PL - 13W	UN	1,0000	11,5500	11,5500
			TOTAL MATERIAIS	53,2500	
			Total Simples	67,33	
			Encargos	12,25	
			BDI	0,00	
			TOTAL GERAL	79,58	

Amirando Moreira Cavalcanti
 Secretário de Infraestrutura,
 Turismo e Meio Ambiente
 Engenheiro Civil

◀ VOLTAR ◻ IMPRIMIR



Tabela de Custos - Versão 024.1

Preço Adotado: 16,6000

Unid: UN

		MAO DE OBRA				
I2312	ELETRICISTA	H	0,3000	7,2000	2,1600	
I0042	AJUDANTE DE ELETRICISTA	H	0,3000	5,6000	1,6800	
			TOTAL MAO DE OBRA	3,8400		
		MATERIAIS				
I2118	TOMADA UNIVERSAL 10A - 250V, SISTEMA "X"	UN	1,0000	9,4200	9,4200	
			TOTAL MATERIAIS	9,4200		
					Total Simples	13,26
					Encargos	3,34
					BDI	0,00
					TOTAL GERAL	16,60

Handwritten signature/initials



Tabela de Custos - Versão 024.1

Preço Adotado: 569,2000

Unid: UN

		MAO DE OBRA			
I2312	ELETRICISTA	H	6,0000	7,2000	43,2000
I0042	AJUDANTE DE ELETRICISTA	H	6,0000	5,6000	33,6000
			TOTAL MAO DE OBRA		76,8000
		MATERIAIS			
I0193	BARRAMENTO NEUTRO P/ BAIXA TENSÃO	UN	1,0000	30,6000	30,6000
I0195	BARRAMENTO TERRA P/ BAIXA TENSÃO	UN	1,0000	24,8800	24,8800
I0194	BARRAMENTO PRINCIPAL P/ BAIXA TENSÃO	UN	1,0000	30,1000	30,1000
I1759	QUADRO DISTRIBUIÇÃO LUZ 457X646X95MM	UN	1,0000	340,0000	340,0000
			TOTAL MATERIAIS		425,5800
			Total Simples		502,38
			Encargos		66,82
			BDI		0,00
			TOTAL GERAL		569,20

Alf

◀ VOLTAR @ IMPRIMIR

↓ DOWNLOADS



Tabela de Custos - Versão 024.1

Preço Adotado: 312,4300

Unid: UN

		MAO DE OBRA			
I2312	ELETRICISTA	H	1,5000	7,2000	10,8000
I0042	AJUDANTE DE ELETRICISTA	H	1,5000	5,6000	8,4000
			TOTAL MAO DE OBRA		19,2000
		MATERIAIS			
I1781	REATOR AFP P/ LÂMP. V. MERCÚRIO 250 W	UN	1,0000	69,3300	69,3300
I1204	FUSIVEL DIAZED 25A	UN	1,0000	1,7900	1,7900
I0199	BASE FUSIVEL DIAZED 25A. COMPLETA	UN	1,0000	21,2100	21,2100
I0278	BRAÇO METALICO P/ LUMINARIA	UN	1,0000	21,1700	21,1700
I1358	LUMINARIA FECHADA C/ LENTE DE VIDRO	UN	1,0000	134,9800	134,9800
I1477	LÂMPADA VAPOR DE MERCURIO 250W	UN	1,0000	28,0400	28,0400
			TOTAL MATERIAIS		276,5200
			Total Simples		295,72
			Encargos		16,71
			BDI		0,00
			TOTAL GERAL		312,43

J. J. J.



Tabela de Custos - Versão 024.1

Preço Adotado: 14,0000

Unid: M2

		MATERIAIS			
I2097	TINTA LATEX ACRÍLICA	L	0,1700	13,4500	2,2865
I1488	LÍQUIDO PREPARADOR DE SUPERFÍCIES	L	0,1200	16,6400	1,9968
I1347	LIXA PARA MADEIRA/MASSA	UN	0,2500	0,5500	0,1375
I0035	AGUARRAZ MINERAL	L	0,0500	10,4600	0,5230
			TOTAL MATERIAIS		4,9438
		MAO DE OBRA			
I2395	PINTOR	H	0,4000	7,2000	2,8800
I0045	AJUDANTE DE PINTOR	H	0,3500	5,6000	1,9600
			TOTAL MAO DE OBRA		4,8400
				Total Simples	9,78
				Encargos	4,22
				BDI	0,00
				TOTAL GERAL	14,00

Handwritten signature/initials



Tabela de Custos - Versão 024.1

Preço Adotado: 12,5300

Unid: M2

		MATERIAIS			
I1490	LÍQUIDO SELADOR PARA PINTURA LATEX	L	0,1200	10,0400	1,2048
I2096	TINTA LATEX	L	0,1700	12,5700	2,1369
I1347	LIXA PARA MADEIRA/MASSA	UN	0,2500	0,5500	0,1375
			TOTAL MATERIAIS		3,4792
		MAO DE OBRA			
I2395	PINTOR	H	0,4000	7,2000	2,8800
I0045	AJUDANTE DE PINTOR	H	0,3500	5,6000	1,9600
			TOTAL MAO DE OBRA		4,8400
				Total Simples	8,32
				Encargos	4,21
				BDI	0,00
				TOTAL GERAL	12,53

J. A.

◀ VOLTAR @ IMPRIMIR

↓ DOWNLOADS

Tabela de Custos - Versão 024.1



Preço Adotado: 12,2800

Unid: M2

		MATERIAIS				
I6165	LIQUIBRILHO INCOLOR	L	0,4800	14,9100	7,1568	
I1347	LIXA PARA MADEIRA/MASSA	UN	1,0000	0,5500	0,5500	
			TOTAL MATERIAIS		7,7068	
		MAO DE OBRA				
I2395	PINTOR	H	0,2000	7,2000	1,4400	
I0045	AJUDANTE DE PINTOR	H	0,1800	5,6000	1,0080	
			TOTAL MAO DE OBRA		2,4480	
			Total Simples		10,15	
			Encargos		2,13	
			BDI		0,00	
			TOTAL GERAL		12,28	

[Handwritten signature]



C1615 - LATEX DUAS DEMÃOS EM LAJES S/ MASSA

Preço Adotado: 14,00

Unid: M2

Código	Descrição	Unidade	Coefficiente	Preço	Total
MAO DE OBRA					
10037	AJUDANTE DE PINTOR	H	0,35	5,6	1,9600
12395	PINTOR	H	0,4	7,2	2,8800
TOTAL MAO DE OBRA					4,8400
MATERIAIS					
11347	LIXA PARA MADEIRA/MASSA A	UN	0,25	0,55	0,1375
12100	LIQUIDO SELADOR PARA PINTURALATEX	L	0,12	16,64	1,9968
12425	TINTA LATEX	L	0,17	13,45	2,2865
10035	AGUARRAZ MINERAL	L	0,05	10,46	0,5230
TOTAL MATERIAIS					4,9438
				Total Simples	9,78
				Encargos	4,22
				BDI	0
				TOTAL GERAL	14,00

Altamirando Moreira Cavalcanti
Secretário de Infraestrutura,
Turismo e Meio Ambiente,
Engenheiro Civil
CPF: 9420 DPE

ms

◀ VOLTAR ◻ IMPRIMIR

↓ DOWNLOAD



Tabela de Custos - Versão 024.1

Preço Adotado: 13,7100

Unid: M2

		MATERIAIS		
I1199	FUNDO BRANCO FOSCO NIVELADOR P/ MADEIRAS	L	0,1300	16,1800 2,1034
I1100	ESMALTE SINTETICO	L	0,1600	12,0000 1,9200
I1347	LIXA PARA MADEIRA/MASSA	UN	0,4000	0,5500 0,2200
I0035	AGUARRAZ MINERAL	L	0,0400	10,4600 0,4184
			TOTAL MATERIAIS 4,6618	
		MAO DE OBRA		
I2395	PINTOR	H	0,4000	7,2000 2,8800
I0045	AJUDANTE DE PINTOR	H	0,3500	5,6000 1,9600
			TOTAL MAO DE OBRA 4,8400	
			Total Simples	9,50
			Encargos	4,21
			BDI	0,00
			TOTAL GERAL	13,71


Marilene Moreira Cavalcanti
 Secretária de Infraestrutura,
 Turismo e Meio Ambiente
 Engenheira Civil
 11/03/2016 13:00

⏪ VOLTAR @ IMPRIMIR

↓ DOWNLOADS



Tabela de Custos - Versão 024.1

Preço Adotado: 23,9100

Unid: M2

		MATERIAIS			
I2293	ZARCÃO	L	0,1200	15,4900	1,8588
I1100	ESMALTE SINTETICO	L	0,1600	12,0000	1,9200
I1346	LIXA PARA FERRO	UN	0,3000	2,2300	0,6690
I0035	AGUARRAZ MINERAL	L	0,0300	10,4600	0,3138
			TOTAL MATERIAIS		4,7616
		MAO DE OBRA			
I2395	PINTOR	H	0,8000	7,2000	5,7600
I0045	AJUDANTE DE PINTOR	H	0,8000	5,6000	4,4800
			TOTAL MAO DE OBRA		10,2400
			Total Simples		15,00
			Encargos		8,91
			BDI		0,00
			TOTAL GERAL		23,91

Alt
Altamirando Moreira Cavalcanti
 Secretário de Infraestrutura,
 Turismo e Meio Ambiente
 Engenheiro Civil
 CREA 8420 D/PE



C2899 - PINTURA LOGOTIPO (MUNICIPAL)

Preço Adotado: 171,06

Unid: UN

Código	Descrição	Unidade	Coefficiente	Preço	Total
MAO DE OBRA					
I0037	AJUDANTE	H	5	5,6	28,0000
I2395	PINTOR	H	5	7,2	36,0000
TOTAL MAO DE OBRA					64,0000
MATERIAIS					
I1347	LIXA PARA MADEIRA/M ASSA	UN	1,67	0,55	0,9185
I2100	TINTA ÓLEO	L	3,42	13,29	45,4518
I2425	SOLVENTE	L	0,5	10	5,0000
TOTAL MATERIAIS					51,3703

Total Simples 115,37

Encargos 55,69

BDI 0

TOTAL GERAL 171,06

Damião Moreira Cavalcanti
Secretário de Infraestrutura,
Turismo e Meio Ambiente
Engenheiro Civil
RTE: 0470 17472

ms



Tabela de Custos - Versão 024.1

Preço Adotado: 19,0300

Unid: M

		MAO DE OBRA			
12395	PINTOR	H	1,0000	7,2000	7,2000
10045	AJUDANTE DE PINTOR	H	0,5000	5,6000	2,8000
			TOTAL MAO DE OBRA	10,0000	
		MATERIAIS			
12084	TINTA A BASE DE EMULSÃO ACRÍLICA (PARA PISOS)	L	0,0300	11,0000	0,3300
			TOTAL MATERIAIS	0,3300	
				Total Simples	10,33
				Encargos	8,70
				BDI	0,00
				TOTAL GERAL	19,03

Altamirando Moreira Cavalcanti
 Secretário de Infraestrutura,
 Turismo e Meio Ambiente
 Engenheiro Civil
 CREA 2.170 D/PB



Tabela de Custos - Versão 024.1

Preço Adotado: 4,8400

Unid: M2

		MAO DE OBRA			
I2395	PINTOR	H	0,0800	7,2000	0,5760
I0045	AJUDANTE DE PINTOR	H	0,0400	5,6000	0,2240
			TOTAL MAO DE OBRA		0,8000
		MATERIAIS			
I1346	LIXA PARA FERRO	UN	0,2750	2,2300	0,6133
I0035	AGUARRAZ MINERAL	L	0,0110	10,4600	0,1151
I1737	PRIMER SINTÉTICO	L	0,1320	19,8100	2,6149
			TOTAL MATERIAIS		3,3432
			Total Simples		4,14
			Encargos		0,70
			BDI		0,00
			TOTAL GERAL		4,84


 Altamirando Moreira Cavalcanti
 Secretário de Infraestrutura,
 Turismo e Meio Ambiente
 Engenheiro Civil
 CREA 8470 DPE

◀ VOLTAR ◻ IMPRIMIR

↓ DOWNLOAD



Tabela de Custos - Versão 024.1

Preço Adotado: 1.878,8400

Unid: UN

		MATERIAIS			
I0215	BEBEDOURO EM AÇO INOX COM 1,60M	UN	1,0000	1.819,0000	1.819,0000
			TOTAL MATERIAIS	1.819,0000	
		MAO DE OBRA			
I2320	ENCANADOR	H	2,5000	7,2000	18,0000
I0043	AJUDANTE DE ENCANADOR	H	2,5000	5,6000	14,0000
			TOTAL MAO DE OBRA	32,0000	
			Total Simples	1.851,00	
			Encargos	27,84	
			BDI	0,00	
			TOTAL GERAL	1.878,84	

Amirando Moreira Cavalcanti
 Secretário de Infraestrutura,
 Turismo e Meio Ambiente
 Engenheiro Civil
 CREA 8420 DPE



Tabela de Custos - Versão 024.1

Preço Adotado: 65,5100

Unid: UN

		MATERIAIS			
10301	BUCHA PLASTICA 8MM	UN	3,0000	0,1700	0,5100
12293	ZARCÃO	L	0,0700	15,4900	1,0843
11100	ESMALTE SINTETICO	L	0,0800	12,0000	0,9600
10108	AREIA GROSSA	M3	0,0040	50,0000	0,2000
10805	CIMENTO PORTLAND	KG	1,0000	0,5000	0,5000
11582	PARAFUSO N.12X25MM	UN	3,0000	0,6200	1,8600
10539	CHAPA DE AÇO GALVANIZADA N.26. DESENV 0.50M	M	0,7500	28,6300	21,4725
			TOTAL MATERIAIS 26,5868		
		MAO DE OBRA			
10037	AJUDANTE	H	1,1000	5,6000	6,1600
12543	SERVENTE	H	0,2000	4,8800	0,9760
12391	PEDREIRO	H	0,8000	7,2000	5,7600
11858	SERRALHEIRO	H	1,1000	7,2000	7,9200
			TOTAL MAO DE OBRA 20,8160		
			Total Simples	47,40	
			Encargos	18,11	
			BDI	0,00	
			TOTAL GERAL	65,51	


 Marizando Moreira Cavalcanti
 Secretário de Infraestrutura,
 Turismo e Meio Ambiente
 Engenheiro Civil
 CREA 8429 D/PB

◀ VOLTAR ◀ IMPRIMIR

1 DOWNLOADS

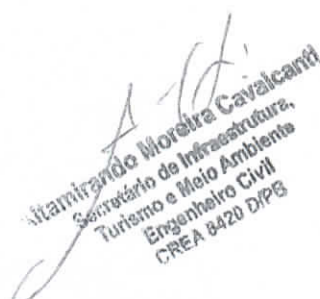


Tabela de Custos - Versão 024.1

Preço Adotado: 8,3600

Unid: UN

		MAO DE OBRA			
I2543	SERVENTE	H	0,3000	4,8800	1,4640
I2391	PEDREIRO	H	0,1500	7,2000	1,0800
		TOTAL MAO DE OBRA		2,5440	
		SERVIÇOS			
C0164	ARGAMASSA DE CIMENTO E AREIA PEN. TRAÇO 1:3	M3	0,0010	457,2920	0,4573
		TOTAL SERVIÇOS		0,4573	
		MATERIAIS			
I0191	FERRO CHATO 2" x 3/8"	KG	0,5000	6,0200	3,0100
		TOTAL MATERIAIS		3,0100	
				Total Simples	6,01
				Encargos	2,35
				BDI	0,00
				TOTAL GERAL	8,36


 Altamirando Moreira Cavalcanti
 Secretário de Infraestrutura,
 Turismo e Meio Ambiente
 Engenheiro Civil
 CREA 8420 D/PB

◀ VOLTAR @ IMPRIMIR

↓ DOWNLOADS



Tabela de Custos - Versão 024.1

Preço Adotado: 99,9600

Unid: M2

		MAO DE OBRA			
I2543	SERVENTE	H	0,7500	4,8800	3,6600
I2391	PEDREIRO	H	0,5000	7,2000	3,6000
			TOTAL MAO DE OBRA		7,2600
		MATERIAIS			
I0108	AREIA GROSSA	M3	0,0020	50,0000	0,1000
I0805	CIMENTO PORTLAND	KG	2,3000	0,5000	1,1500
I1645	PEÇA DE MAMORITE POLIDO 1 FACE	M2	1,0000	85,1300	85,1300
			TOTAL MATERIAIS		86,3800
				Total Simples	93,64
				Encargos	6,32
				BDI	0,00
				TOTAL GERAL	99,96

Admiranda Moreira Cavalcanti
 Secretária de Infra-estrutura,
 Ambiente e Meio Ambiente
 Engenheira Civil
 C.R.C. 0470 D/P3




Tabela de Custos - Versão 024.1

Preço Adotado: 6,3900

Unid: M2

		MAO DE OBRA			
12543	SERVENTE	H	0,7000	4,8800	3,4160
			TOTAL MAO DE OBRA		3,4160
			Total Simples		3,42
			Encargos		2,97
			BDI		0,00
			TOTAL GERAL		6,39

Atamirando Moreira Cavalcanti
 Secretário de Infraestrutura,
 Turismo e Meio Ambiente
 Engenheiro Civil
 Nº 4420 DIPS

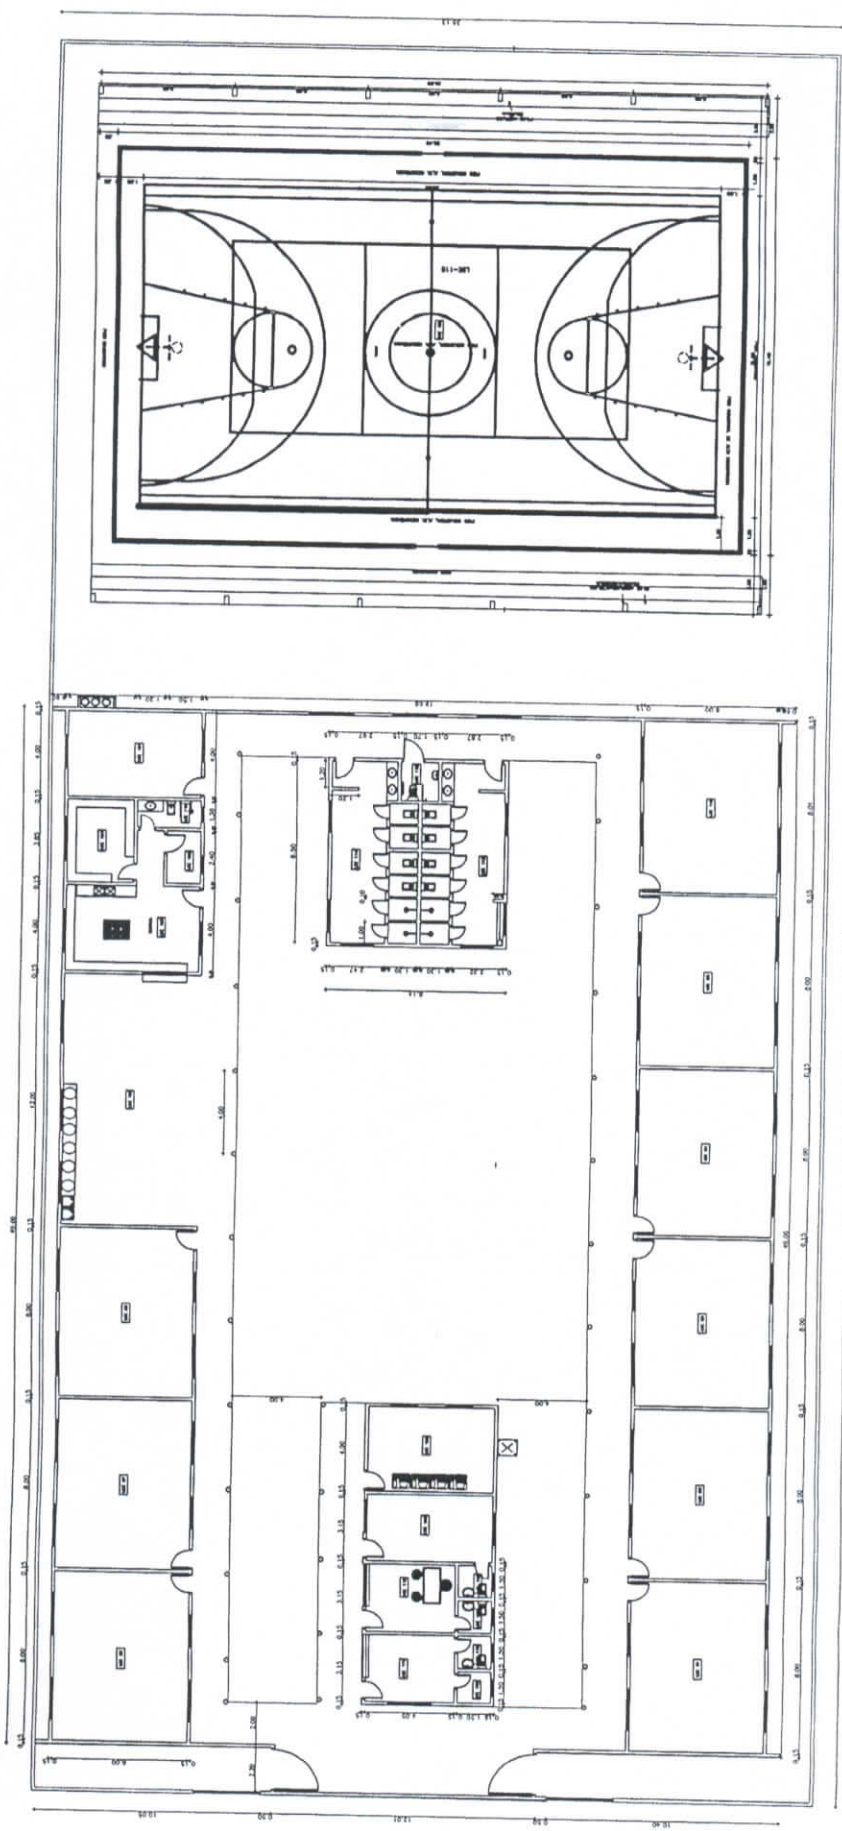

Prefeitura Municipal de
 386
 No
 Comissão de Licitação

PREFEITURA MUNICIPAL DE TIANGUA	
DEPARTAMENTO	SECRETARIA DE EDUCAÇÃO
UNIDADE	SECRETARIA DE EDUCAÇÃO
PROJETO	EDUCACIONAL - ESCOLA Nº SUBSTÂNCIA
PLANTA	PLANTA BAIXA
ESCALA	1/50
01/01	

Alzimir Antônio Moreira Cavalcanti
 Secretário de Infraestrutura,
 Turismo e Meio Ambiente
 CREA 8420 D/PB

ms



Anotação de Responsabilidade Técnica - ART
Lei nº 6.496, de 7 de dezembro de 1977

CREA-CE

Conselho Regional de Engenharia e Agronomia do Ceará



Página 1/1

ART OBRA / SERVIÇO -
REGISTRO ANTES DO
TÉRMINO DA
OBRA/SERVIÇO
Nº CE20160042662

INICIAL
INDIVIDUAL

1. Responsável Técnico

ALTAMIRANDO MOREIRA CAVALCANTI

Título profissional: ENGENHEIRO CIVIL

RNP: 160142131-1

2. Contratante

Contratante: PREFEITURA MUNICIPAL DE TIANGUA

AVENIDA AV MOISES MOITA

Complemento:

Cidade: Tianguá

País:

Telefone: (88) 3671-2888

Contrato: Não especificado

Valor: R\$ 414.724,20

Ação Institucional: NENHUMA - NÃO OPTANTE

Bairro: PLANALTO

UF: CE

CPF/CNPJ: 07.735.178/0001-20

Nº: 785

CEP: 62320000

Email:

Celebrado em: 31/03/2016

Tipo de contratante: PESSOA JURIDICA DE DIREITO PUBLICO

3. Dados da Obra/Serviço

Proprietário: PREFEITURA MUNICIPAL DE TIANGUA

AVENIDA AV MOISES MOITA

Complemento:

Cidade: Tianguá

Telefone: (88) 3671-2888

Coordenadas Geográficas: Latitude: 0 Longitude: 0

Data de Início: 31/03/2016

Finalidade: Escolar

Bairro: PLANALTO

UF: CE

CPF/CNPJ: 07.735.178/0001-20

Nº: 785

CEP: 62320000

Email:

Previsão de término: 30/12/2016

4. Atividade Técnica

A1 - ATUACAO

17 - FISCALIZAÇÃO > RESOLUÇÃO 1025 -> OBRAS E SERVIÇOS - CONSTRUÇÃO CIVIL -> EDIFICAÇÕES -> EDIFICAÇÃO DE ALVENARIA -> #4113 - ESCOLA

38 - ORÇAMENTO > RESOLUÇÃO 1025 -> OBRAS E SERVIÇOS - CONSTRUÇÃO CIVIL -> EDIFICAÇÕES -> EDIFICAÇÃO DE ALVENARIA -> #4113 - ESCOLA

5 - PROJETO > RESOLUÇÃO 1025 -> OBRAS E SERVIÇOS - CONSTRUÇÃO CIVIL -> EDIFICAÇÕES -> EDIFICAÇÃO DE ALVENARIA -> #4113 - ESCOLA

Quantidade

Unidade

1,00

un

1,00

un

1,00

un

Após a conclusão das atividades técnicas o profissional deverá proceder a baixa desta ART

5. Observações

REFORMA DA E.E.I.F. REGINA TOMAZ, JUNTAMENTE COM A QUADRA DE ESPORTES.

6. Declarações

7. Entidade de Classe

NENHUMA - NÃO OPTANTE

8. Assinaturas

Declaro serem verdadeiras as informações acima

ALTAMIRANDO MOREIRA CAVALCANTI - CPF: 978.293.744-49

Local

data

PREFEITURA MUNICIPAL DE TIANGUA - CNPJ: 07.735.178/0001-20

9. Informações

* A ART é válida somente quando quitada, mediante apresentação do comprovante do pagamento ou conferência no site do Crea.

* Somente é considerada válida a ART quando estiver cadastrada no CREA, quitada, possuir as assinaturas originais do profissional e contratante.

10. Valor

Valor da ART: R\$ 195,96

Pago em: 31/03/2016

Nosso Número: 8211288553

MWS