


■ RUAS PAVIMENTADAS

SEÇÃO TIPO DE PAVIMENTAÇÃO - ESTRADA DE ACESSO

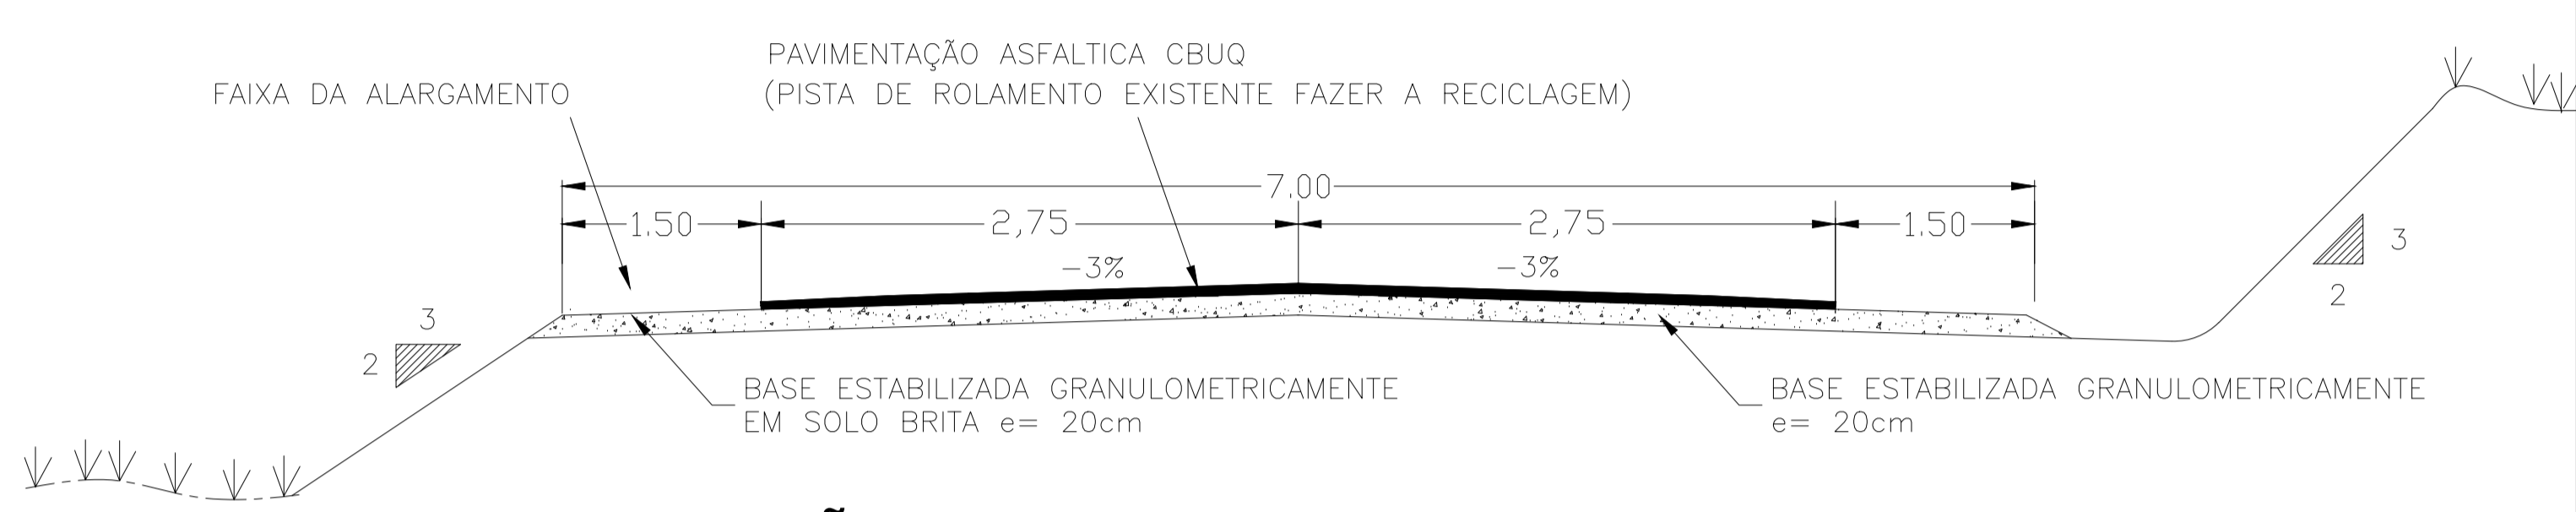


03 SEÇÃO TIPO  
esc: 1/100

INICIO DO TRECHO EXTENSÃO 3500M  
X 281151.3915/Y 9575806.8742  
L=7.00M

FINAL DA PAVIMENTAÇÃO  
X 281155.41/Y 9575301.15  
PONTE EXISTENTE

02 PLANTA BAIXA - SEDE  
esc: 1/3000

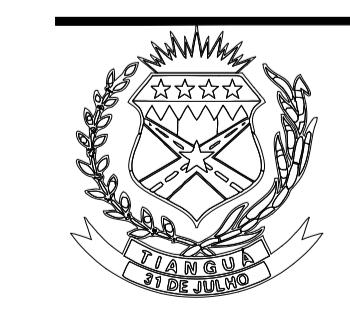

PREFEITURA MUNICIPAL DE TIANGUÁ

PROJETO: PAVIMENTAÇÃO ASFÁLTICA NO DISTRITO DE CARUATAÍ  
DISTRITO DE CARUATAÍ, MUNICÍPIO DE TIANGUÁ - CE

ASSUNTO: PLANTA BAIXA

AUTOR: SEINFRA - PMT

DESENHO: JUCIEUDES

FOLHA: 02/03

REVISÃO: R00

DATA: JAN/2020

ESCALA: INDICADA

\\pmt-pc2-infra\SRV-Seinfra\