

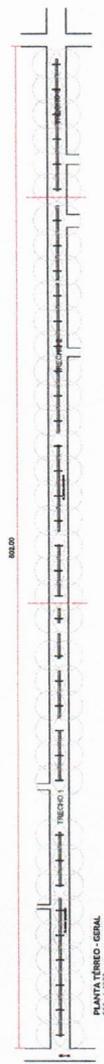
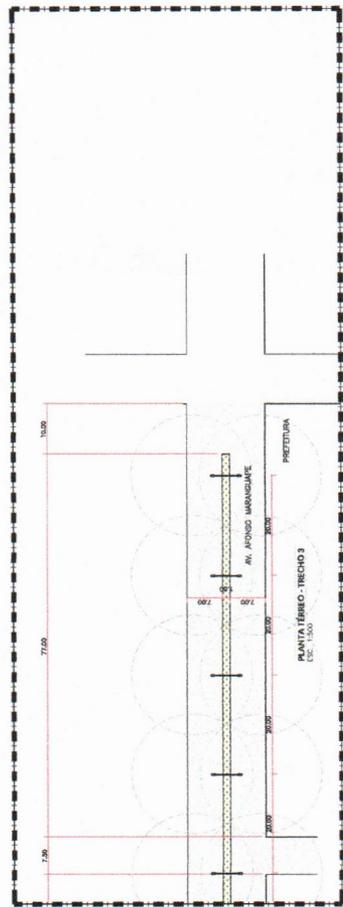


**ANEXO I.A**  
**PLANTAS**





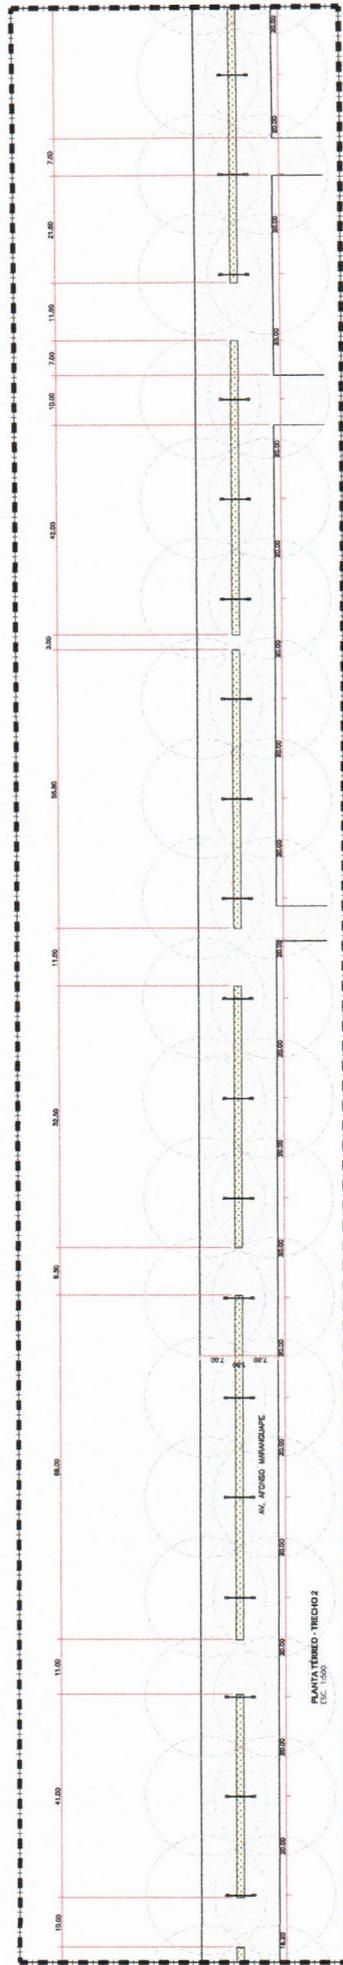


*Webem*  
**J WEBEM M. DE HOLANDA FILHO**  
**ENGENHEIRO CIVIL**  
**CREA CE 49.586 - D**  
**RNP: 061108955-8**

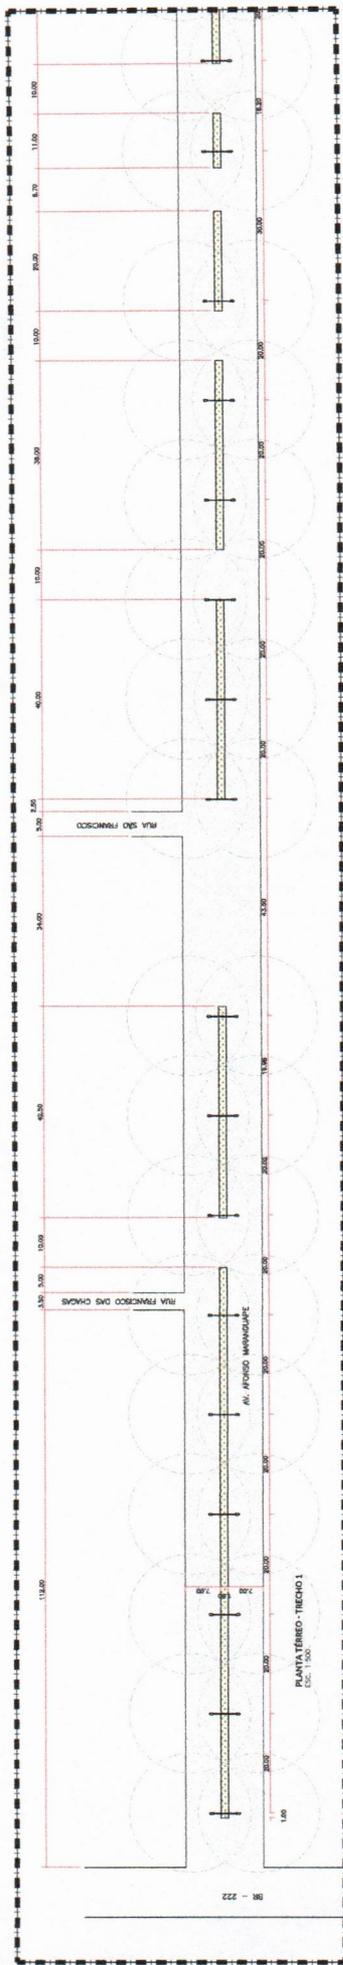

PREFEITURA MUNICIPAL DE TANGARÁ	ARQUITETO	01 / 02	DESEMPENHO
AV. AFONSO MARANHÃO	LEVANTAMENTO DA AV. AFONSO MARANHÃO		DESEMPENHO 200
	PLANTA BAIXA TERREO PORTAMENTO		A1
			INDICADA



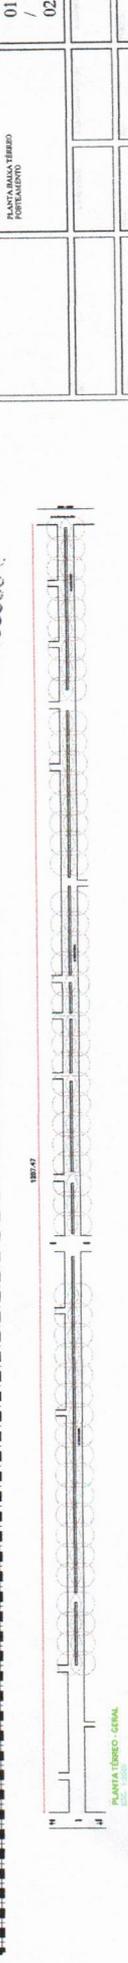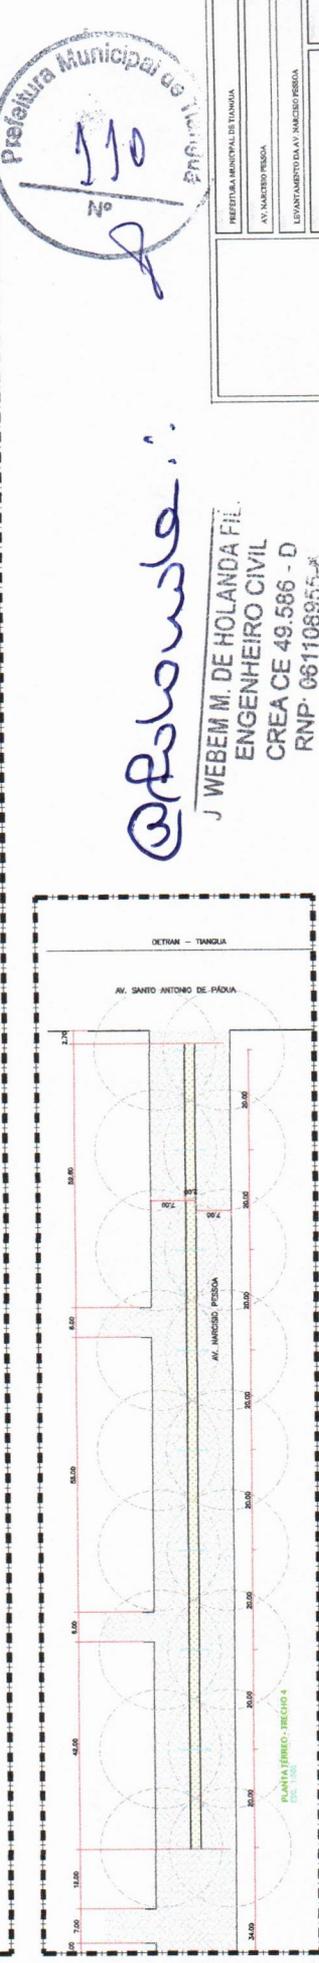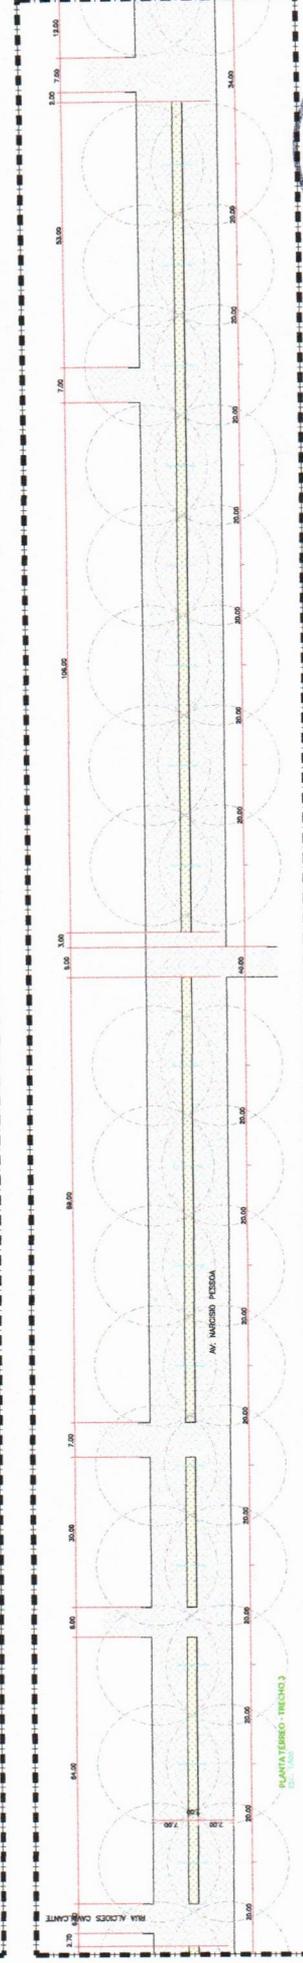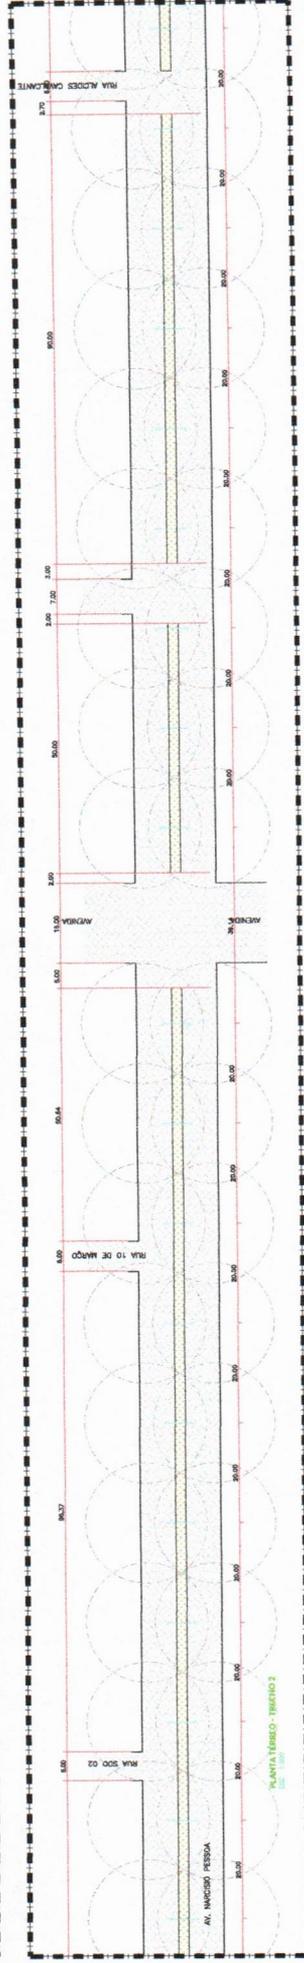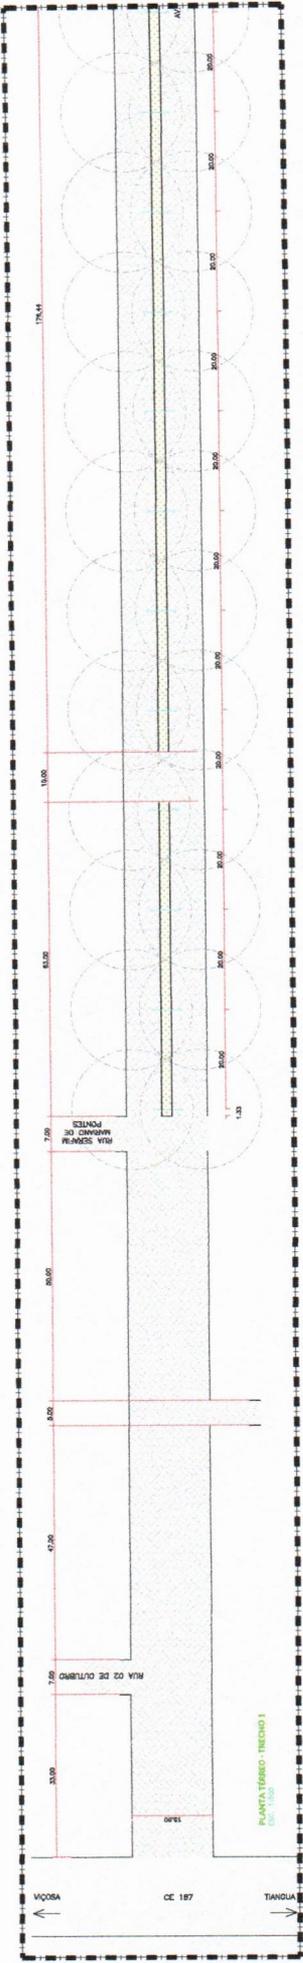

@folowla



J WEBEM M. DE HOLANDA FIL.  
ENGENHEIRO CIVIL  
CREA CE 49.566 - D  
RNP: 061108955

PREFEITURA MUNICIPAL DE TANGARÁ		ARQUITETI	
AV. MARCELO PEREIRA		01 / 02	
LEVANTAMENTO DA AV. MARCELO PEREIRA		PLANTA TERREO	
PORTAMENTO		DESEMIO FID	
INDICAÇÃO		A1	




*Webem*  
**WEBEM M. DE HOLANDA FIL.**  
**ENGENHEIRO CIVIL**  
**CREA CE 49.586 - D**  
**RNP 061108955-8**

PREFEITURA MUNICIPAL DE TANQUIA	
AV. MAURO FERREIRA	
LEVANTAMENTO DA V. MANGUEIRA PEROLA	
ARQUITET	02 / 02
DETAHES COMPLETIVOS	
INDICAÇÃO	A1
DESEMIHO / FIC	

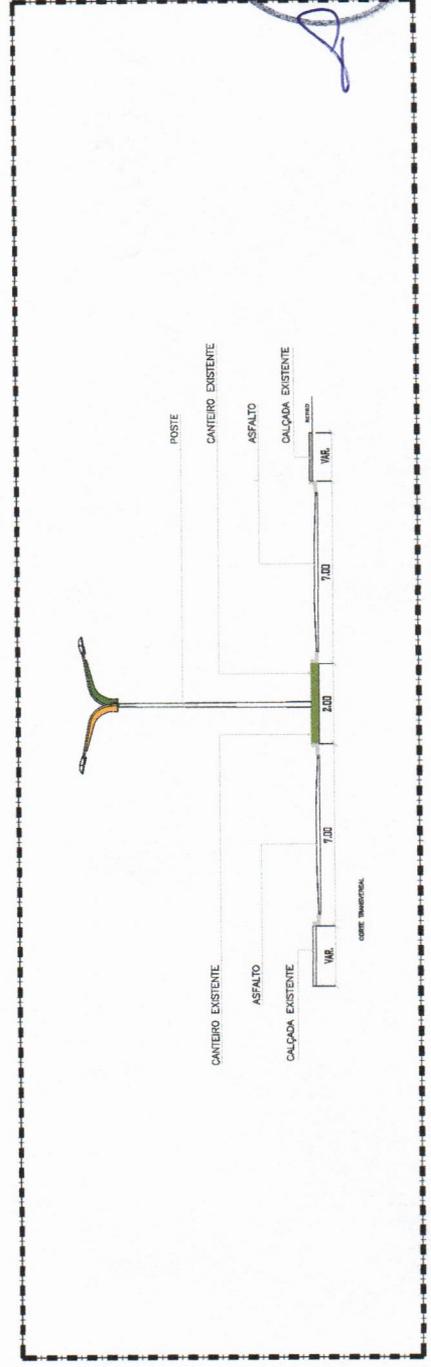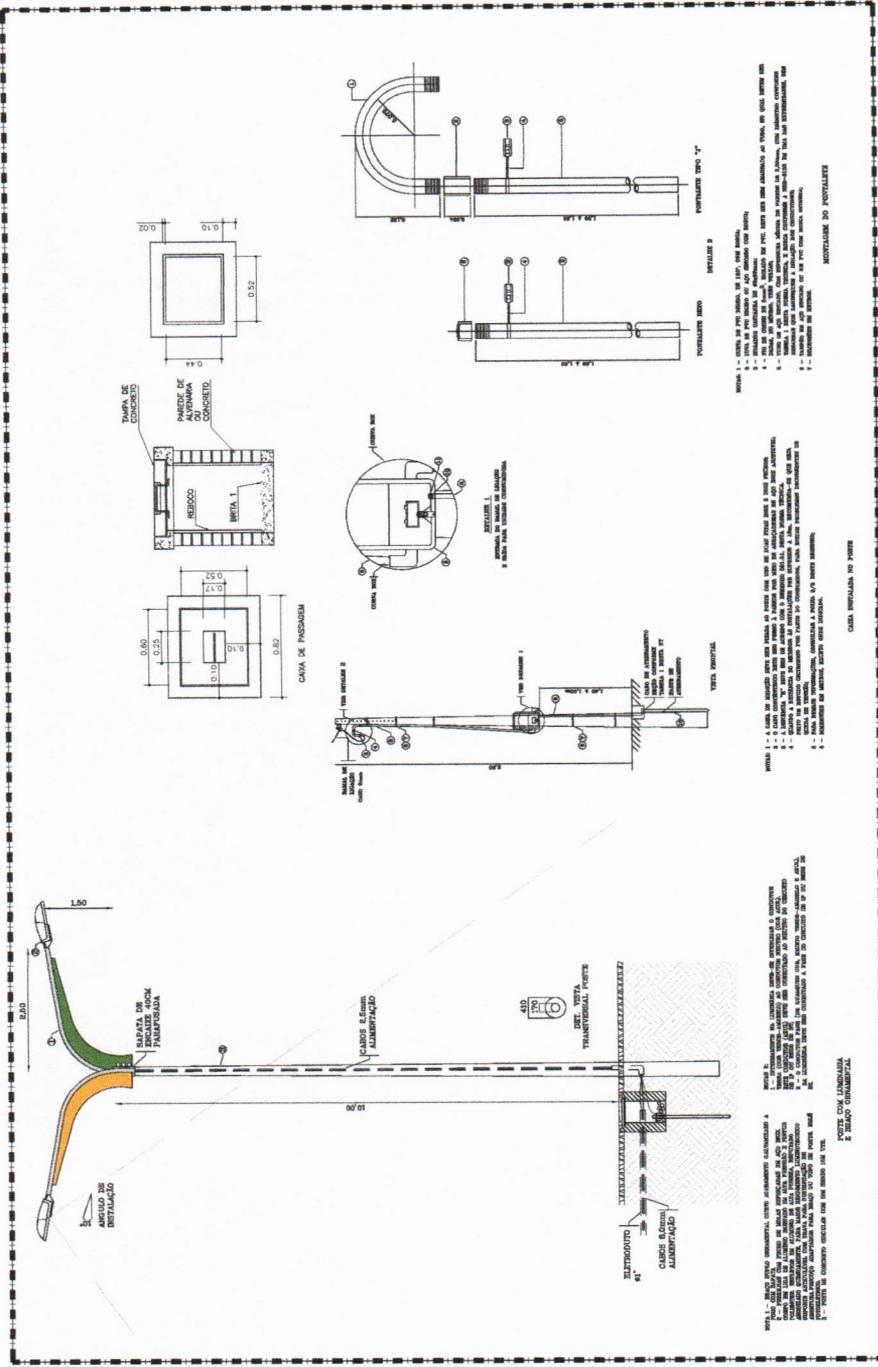



Prefeitura de  
**Tianguá**

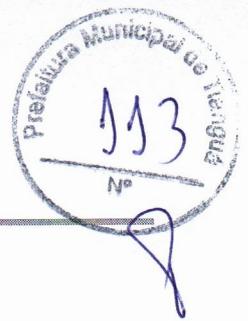

**ANEXO I.B**  
**ART – ANOTAÇÃO DE RESPONSABILIDADE TÉCNICA**



**Anotação de Responsabilidade Técnica - ART**  
Lei nº 6.496, de 7 de dezembro de 1977

**CREA-CE**

**ART OBRA / SERVIÇO**  
Nº CE20231337459

**Conselho Regional de Engenharia e Agronomia do Ceará**

INICIAL

**1. Responsável Técnico**

**JOSÉ WEBEM MENDES DE HOLANDA FILHO**

Título profissional: **ENGENHEIRO CIVIL, TECNÓLOGO EM SANEAMENTO AMBIENTAL**

RNP: **0611089556**

Registro: **49586CE**



**2. Dados do Contrato**

Contratante: **MUNICÍPIO DE TIANGUÁ**

**AVENIDA MOISES MOITA**

Complemento:

Cidade: **Tianguá**

Bairro: **PLANALTO**

UF: **CE**

CPF/CNPJ: **07.735.178/0001-20**

Nº: **785**

CEP: **62320000**

Contrato: **Não especificado**

Celebrado em:

Valor: **R\$ 7.000,00**

Tipo de contratante: **Pessoa Jurídica de Direito Público**

Ação Institucional: **NENHUMA - NÃO OPTANTE**

**3. Dados da Obra/Serviço**

**AVENIDA NARCISIO PESSOA ARAÚJO E AFONSO MARANGUAPE**

Nº: **S/N**

Complemento:

Cidade: **Tianguá**

Data de Início: **27/12/2023**

Previsão de término: **27/12/2024**

Bairro: **PLANALTO**

UF: **CE**

CEP: **62320000**

Coordenadas Geográficas: **-3.716388, -40.980571**

Finalidade: **Infraestrutura**

Código: **Não Especificado**

Proprietário: **MUNICÍPIO DE TIANGUÁ**

CPF/CNPJ: **07.735.178/0001-20**

**4. Atividade Técnica**

	Quantidade	Unidade
14 - Elaboração		
80 - Projeto > TRANSPORTES > INFRAESTRUTURA URBANA > DE PAVIMENTAÇÃO > #4.2.1.2 - ASFÁLTICA PARA VIAS URBANAS	1,00	un
18 - Fiscalização		
60 - Fiscalização de obra > TRANSPORTES > INFRAESTRUTURA URBANA > DE PAVIMENTAÇÃO > #4.2.1.2 - ASFÁLTICA PARA VIAS URBANAS	1,00	un

Após a conclusão das atividades técnicas o profissional deve proceder a baixa desta ART

**5. Observações**

PAVIMENTAÇÃO ASFÁLTICA E DRENAGEM SUPERFICIAL NAS AV. NARCISIO PESSOA ARAÚJO E AV. AFONSO MARANGUAPE NA SEDE DO MUNICÍPIO DE TIANGUÁ - CE.

**6. Declarações**

**7. Entidade de Classe**

NENHUMA - NÃO OPTANTE

Documento assinado digitalmente

gov.br

JOSE WEBEM MENDES DE HOLANDA FILHO

Data: 28/12/2023 16:27:08-0300

Verifique em <https://validar.iti.gov.br>

**8. Assinaturas**

Declaro serem verdadeiras as informações acima

**JOSÉ WEBEM MENDES DE HOLANDA FILHO - CPF: 031.696.113-21**

Local

de \_\_\_\_\_ de \_\_\_\_\_

data

**MUNICÍPIO DE TIANGUÁ - CNPJ: 07.735.178/0001-20**

**9. Informações**

\* A ART é válida somente quando quitada, mediante apresentação do comprovante do pagamento ou conferência no site do Crea.

**10. Valor**

Valor da ART: **R\$ 96,62**

Registrada em: **28/12/2023**

Valor pago: **R\$ 96,62**

Nosso Número: **8216616027**

Documento assinado digitalmente

gov.br

MARCELLO DO NASCIMENTO NUNES

Data: 28/12/2023 16:53:32-0300

Verifique em <https://validar.iti.gov.br>

A autenticidade desta ART pode ser verificada em: <https://crea-ce.sitac.com.br/publico/>, com a chave: DZW2C

Impresso em: 28/12/2023 às 16:23:52 por: ip: 168.228.177.10

[www.creace.org.br](http://www.creace.org.br)

Tel: (85) 3453-5800

[faleconosco@creace.org.br](mailto:faleconosco@creace.org.br)

Fax: (85) 3453-5804



**CREA-CE**  
Conselho Regional de Engenharia  
e Agronomia do Ceará





## PAVIMENTAÇÃO ASFÁLTICA E DRENAGEM SUPERFICIAL DAS AVENIDAS AFONSO MARANGUAPE E NARCISO PESSOA ARAÚJO NO MUNICÍPIO DE TIANGUÁ-CE

### PARCELAS DE MAIOR RELEVÂNCIA

- Pavimentação em Concreto Betuminoso Usinado à Quente – CBUQ, com valor mínimo de 800m<sup>3</sup>.
- Transporte local de mistura Betuminosa à quente, com peso mínimo de 1800 Toneladas.



Documento assinado digitalmente  
JOSE WEBEM MENDES DE HOLANDA FILHO  
Data: 28/12/2023 14:53:34-0300  
Verifique em <https://validar.iti.gov.br>

José Webem Mendes de Holanda Filho

Engenheiro Civil