



**OBRA: CONSTRUÇÃO PRAÇA SANTO ANTONIO.**

**DATA: FEVEREIRO DE 2020.**

**LOCAL: RUA JOÃO LOPES DE DEUS, BAIRRO SANTO ANTONIO - MUNICÍPIO DE TIANGUÁ-CE.**

**REF.: TABELA SEINFRA 26.1 COM DESONERADA.**

<b>DEMONSTRATIVO DOS ENCARGOS SOCIAIS DE MAO-DE-OBRA - COM DESONERAÇÃO</b>				
<b>HORISTAS E MENSALISTAS</b>				
	Jornada Mensal de Trabalho		220 H	
	Jornada Diária de Trabalho = 220 / 30		7,333 H	
	Descanso Semanal = 52 x 7,333		381,33 H	
	Feriados = 13 x 7,333		95,33 H	
	Auxílio Enfermidade = 15 x 7,333 x 15%		16,5 H	
	Licença Paternidade = 15 x 7,333 x 19,4%		7,11 H	
	Dias de Chuva/Faltas/ETC = 12,96 x 7,333		95,04 H	
	Horas Produtivas p/ano		2081,34 H	
<b>DISCRIMINAÇÃO</b>			<b>HORISTAS</b>	<b>MENSALISTAS</b>
<b>A - ENCARGOS SOCIAIS BÁSICOS</b>				
A.1	Previdência Social (INSS)		0,00%	0,00%
A.2	Fundo de Garantia por Tempo de Serviço		8,00%	8,00%
A.3	Salário Educação		2,50%	2,50%
A.4	Serviço Social da Indústria (SESI)		1,50%	1,50%
A.5	Serviço Nacional de Aprendizagem Industrial ( SENAI)		1,00%	1,00%
A.6	Serviço de Apoio à Pequena e Média Empresa ( SEBRAE)		0,60%	0,60%
A.7	Instituto Nacional de Colonização e Reforma Agrária (INCRA)		0,20%	0,20%
A.8	Seguro contra os Acidentes de Trabalho		3,00%	3,00%
<b>TOTAL DE A</b>			<b>16,80%</b>	<b>16,80%</b>
<b>B - ENCARGOS SOCIAIS QUE RECEBEM AS INCIDÊNCIAS DE "A"</b>				
B.1	Descanso semanal remunerado		17,85%	0,00%
B.2	Feriados		3,71%	0,00%
B.3	Auxilio enfermidade		0,92%	0,71%
B.4	13º salario		10,83%	8,33%
B.5	Licença paternidade		0,07%	0,06%
B.6	Faltas justificadas		0,72%	0,56%
B.7	Dias de chuva		1,55%	0,00%
B.8	Auxilio acidente de trabalho		0,11%	0,09%
B.9	Férias gozadas		9,18%	7,07%
B.10	Salário maternidade		0,03%	0,02%
<b>TOTAL DE B</b>			<b>44,97%</b>	<b>16,84%</b>
<b>C - ENCARGOS SOCIAIS QUE NÃO RECEBEM INCIDÊNCIAS GLOBAIS DE "A"</b>				
C.1	Depósito por despedida injusta (supondo apenas rescisões por despedida inju		4,81%	3,70%
C.2	Férias (indenizadas)		4,40%	3,39%
C.3	Aviso prévio indenizado		5,60%	4,31%
C.4	Aviso prévio trabalhado		0,13%	0,10%
C.5	Indenização adicional		0,47%	0,36%
<b>TOTAL DE C</b>			<b>15,41%</b>	<b>11,86%</b>
<b>D. RECOLHIMENTO SOBRE AS HORAS NÃO TRABALHADAS</b>				
D	Reincidência de A sobre B			
D 2	Reincidência de grupo A sobre grupo B		7,55%	2,83%
D 2	REINCIDÊNCIA DE GRUPO A SOBRE AVISO PRÉVIO TRABALHADO E REINCIDÊNCIA DO FGTS SOBRE AVISO PRÉVIO INDENIZADO		0,47%	0,36%
<b>TOTAL DE D</b>			<b>8,02%</b>	<b>3,19%</b>
<b>TOTAL GERAL A + B + C + D</b>			<b>85,20%</b>	<b>48,69%</b>
<b>VALOR ADOTADO</b>			<b>85,20%</b>	<b>48,69%</b>



OBRA: CONSTRUÇÃO PRAÇA SANTO ANTONIO.  
DATA: FEVEREIRO DE 2020.  
LOCAL: RUA JOÃO LOPES DE DEUS, BAIRRO SANTO ANTONIO - MUNICÍPIO DE TIANGUÁ-CE.

- MEMORIAL DE CÁLCULO -

SEINFRA (CODIGO)	ITEM	DESCRIÇÃO	UNID.	MEMORIAL DE CÁLCULO	QUANTIDADE
<b>PRAÇA</b>					
<b>2.0 SERVIÇOS PRELIMINARES</b>					
C1937	1.1	PLACAS PADRÃO DE OBRA	M2	2*3	6,00
C1630	1.2	LOCAÇÃO DA OBRA - EXECUÇÃO DE GABARITO	M2	$(((24,72+19,6)*38,15)/2)+(((17,07+9,4)*7,04)/2)+(37,76*9,4)$	1.293,52
<b>2.0 FUNDAÇÕES E ESTRUTURAS</b>					
C2784	2.1	ESCAVAÇÃO MANUAL SOLO DE 1A.CAT. PROF. ATÉ 1.50m	M3	$(((24,72+19,6)*38,15)/2)*0,1)+(((17,07+9,4)*7,04)/2)*0,15)+(37,76*9,4*0,1)$	134,01
<b>3.0 PISO</b>					
C0365	3.1	MUTIRÃO MISTO - ATERRO COM COMPACTAÇÃO MANUAL S/CONTROLE, MAT. C/AQUISIÇÃO	M3	$(((24,72+19,6)*38,15)/2)*0,15)+(((17,07+9,4)*7,04)/2)*0,18)+(37,76*9,4*0,15)$	196,82
C4819	3.2	BANQUETA/ MEIO FIO DE CONCRETO MOLDADO NO LOCAL	M	36,1+67,12+3,58+10+3,5	120,30
C4916	3.3	PISO INTERTRAVADO TIPO TIJOLINHO (20X10X6)CM 35MPA, COR CINZA - COMPACTAÇÃO MECANIZADA	M2	ITEM 3.6*80%	867,43
C4916	3.4	PISO INTERTRAVADO TIPO TIJOLINHO (20X10X6)CM 35MPA, COLORIDO - COMPACTAÇÃO MECANIZADA	M2	ITEM 3.6*10%	108,43
C4917	3.5	PISO INTERTRAVADO TIPO TIJOLINHO (20X10X8)CM 35MPA, COR CINZA - COMPACTAÇÃO MECANIZADA	M2	ITEM 3.6*10%	108,43
C3233	3.6	REGULARIZAÇÃO DO SUB-LEITO	M2	$(((24,72+19,6)*38,15)/2)+(((17,07+9,4)*7,04)/2)+(37,76*9,4)-((14*11,5)/2+(12,3*8,25)/2)+(7,2*1,5*2)+(9,4*1,5*4)$	1.084,28
C1847	3.7	PISO DE CONCRETO FCK=13,5MPa ESP=7 cm, INCL. PREPARO DE CAIXA	M2	$(((3,1+1,5)*1,9)/2)*4$	17,48
<b>4.0 INSTALAÇÃO ELÉTRICA</b>					
C0522	4.1	CABO COBRE NU 6MM2	M	500,00	500,00
C1189	4.2	ELETRODUTO PVC ROSC. D= 50mm (1 1/2")	M	250,00	250,00
C1190	4.3	ELETRODUTO PVC ROSC. D= 60mm (2")	M	150,00	150,00
C1191	4.4	ELETRODUTO PVC ROSC. D= 75mm (2 1/2")	M	100,00	100,00
C0629	4.5	CAIXA DE PASSAGEM COM TAMPA PARAFUSADA 400X400X150mm	UN	8,00	8,00
C4987	4.6	PROJETOR (2 UNIDADES) EM POSTE DE CONCRETO CIRCULAR H=10M, ALTURA LIVRE 8,40M, LÂMPADA DE VAPOR DE MERCÚRIO DE 400W, INCLUSIVE O POSTE	UN	6,00	6,00
C4989	4.7	PROJETOR (4 UNIDADES) EM POSTE DE CONCRETO CIRCULAR H=10M, ALTURA LIVRE 8,40M, LÂMPADA DE VAPOR DE MERCÚRIO DE 400W, INCLUSIVE O POSTE	UN	2,00	2,00
C2062	4.8	ATERRAMENTO COMPLETO C/ HASTE COPPERWELD 5/8"X 2.40M	UN	4,00	4,00
C1118	4.9	QUADRO DE DISTRIBUIÇÃO GERAL BAIXA TENSÃO, C/ACESSÓRIOS - 1UN DE MEDIÇÃO	UN	1,00	1,00
C1118	4.10	DISJUNTOR TRIPOLAR EM QUADRO DE DISTRIBUIÇÃO 10A	UN	4,00	4,00
C4562	4.11	DISPOSITIVO DE PROTEÇÃO CONTRA SURTOS DE TENSÃO - DPS's - 40 KA/440V	UN	1,00	1,00
<b>5.0 INSTALAÇÃO HIDRAULICA</b>					
C1948	5.1	PONTO HIDRÁULICO, MATERIAL E EXECUÇÃO	PT	4,00	4,00
C4000	5.2	TORNEIRA TIPO JARDIM CROMADA	UN	4,00	4,00
<b>6.0 URBANIZAÇÃO</b>					
C3219	6.1	FAIXA.HORIZONTAL/TINTA REFLETIVA/RESINA ACRÍLICA À BASE D'ÁGUA	M2	1,25*5,5	6,88
C3237	6.2	SÍMBOLOS NO PAVIMENTO/RESINA ACRÍLICA À BASE D'ÁGUA	M2	1,7*1,7	20,37
C3451	6.3	LIXEIRA EM FIBRA DE VIDRO CAP.=40L e DIAM.=35cm	UN	10,00	10,00
C0361	6.4	BANCO EM ALVENARIA, TAMPO EM CONCRETO, C/ENCOSTO H=80cm (PINTADO)	M	32,00	32,00
C0588	6.5	CAIAÇÃO EM DUAS DEMÃOS COM SUPERCAL	M2	$(36,1+67,12+3,58+10+3,5)*0,5$	60,15

*Igor Edilson de Menezes Evangelista*  
Igor Edilson de Menezes Evangelista  
Engenheiro Civil  
RNP: 1915439868  
Prefeitura Municipal de Tianguá



## PARCELA RELEVANTE REFERENTE AO ATESTADO TÉCNICO PROFISSIONAL

- PISO INTERTRAVADO TIPO TIJOLINHO (PISO)

*Igor Edison de Menezes Evangelista*  
Igor Edison de Menezes Evangelista  
Engenheiro Civil  
RNP: 1915439868  
Prefeitura Municipal de Tianguá




**ANEXO I.A  
PLANTAS**



Prefeitura de  
**Tianguá**

**PEÇAS GRÁFICAS**

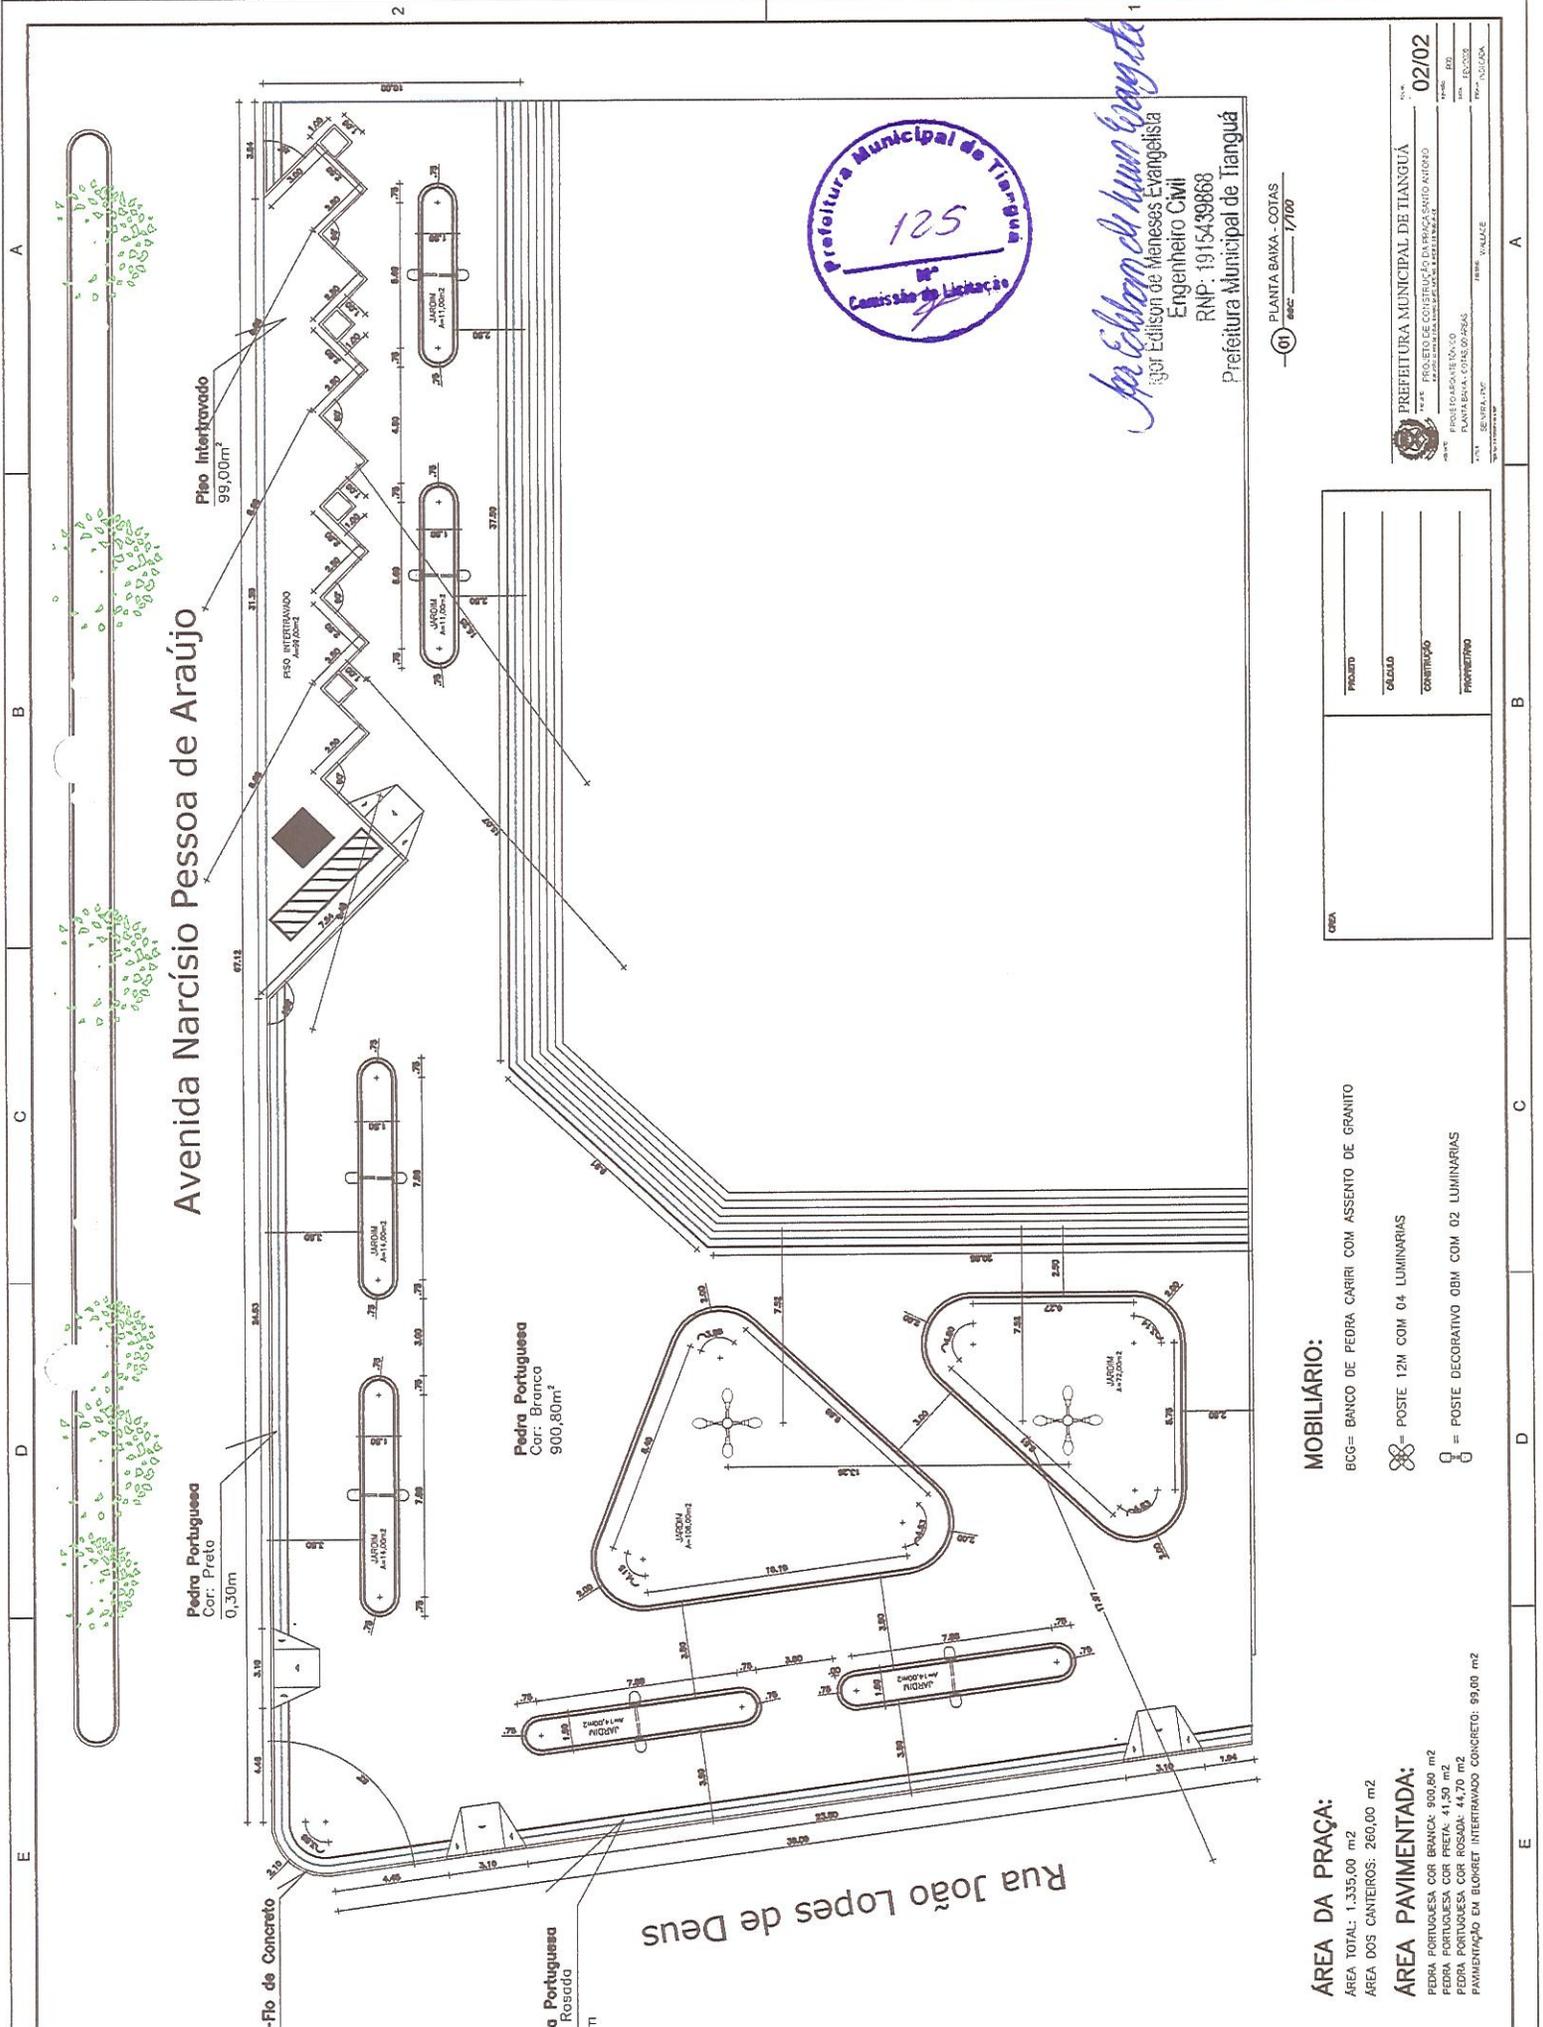

# Avenida Narcísio Pessoa de Araújo

Piso Intertravado  
99,00m<sup>2</sup>

Pedra Portuguesa  
Cor: Preto  
0,30m

Pedra Portuguesa  
Cor: Branco  
900,80m<sup>2</sup>

Pedra Portuguesa  
Rosada

Rua João Lopes de Deus



*Ar. Edson de Menezes Evangelista*  
Engenheiro Civil  
RNP: 1915439868

Prefeitura Municipal de Tianguá

PLANTA BAIXA - COTAS  
1/100

## ÁREA DA PRAÇA:

ÁREA TOTAL: 1.335,00 m<sup>2</sup>  
ÁREA DOS CANTEIROS: 260,00 m<sup>2</sup>

## ÁREA PAVIMENTADA:

PEDRA PORTUGUESA COR BRANCA: 900,80 m<sup>2</sup>  
PEDRA PORTUGUESA COR PRETA: 41,50 m<sup>2</sup>  
PEDRA PORTUGUESA COR ROSADA: 44,70 m<sup>2</sup>  
PAVIMENTAÇÃO EM BLOQUET INTERTRAVADO CONCRETO: 99,00 m<sup>2</sup>

## MOBILIÁRIO:

BCG = BANCO DE PEDRA CARIKI COM ASSENTO DE GRANITO

☼ = POSTE 12M COM 04 LUMINARIAS

□ = POSTE DECORATIVO OBIM COM 02 LUMINARIAS


PROJETO	
CALAGEM	
CONTORNO	
PROPOSTIVO	

**PREFEITURA MUNICIPAL DE TIANGUÁ**  
 Nº 02/02  
 PROJETO DE LICITAÇÃO Nº 02/02  
 PROCESSO Nº 02/02  
 PLANTA BAIXA - COTAS 02/02  
 SE VERA - 02/02  
 WALLEZE

# Avenida Narcísio Pessoa de Araújo







*João Edson de Jesus Araújo*  
 Engenheiro Civil  
 RNP-1915439868  
 Prefeitura Municipal de Tianguá

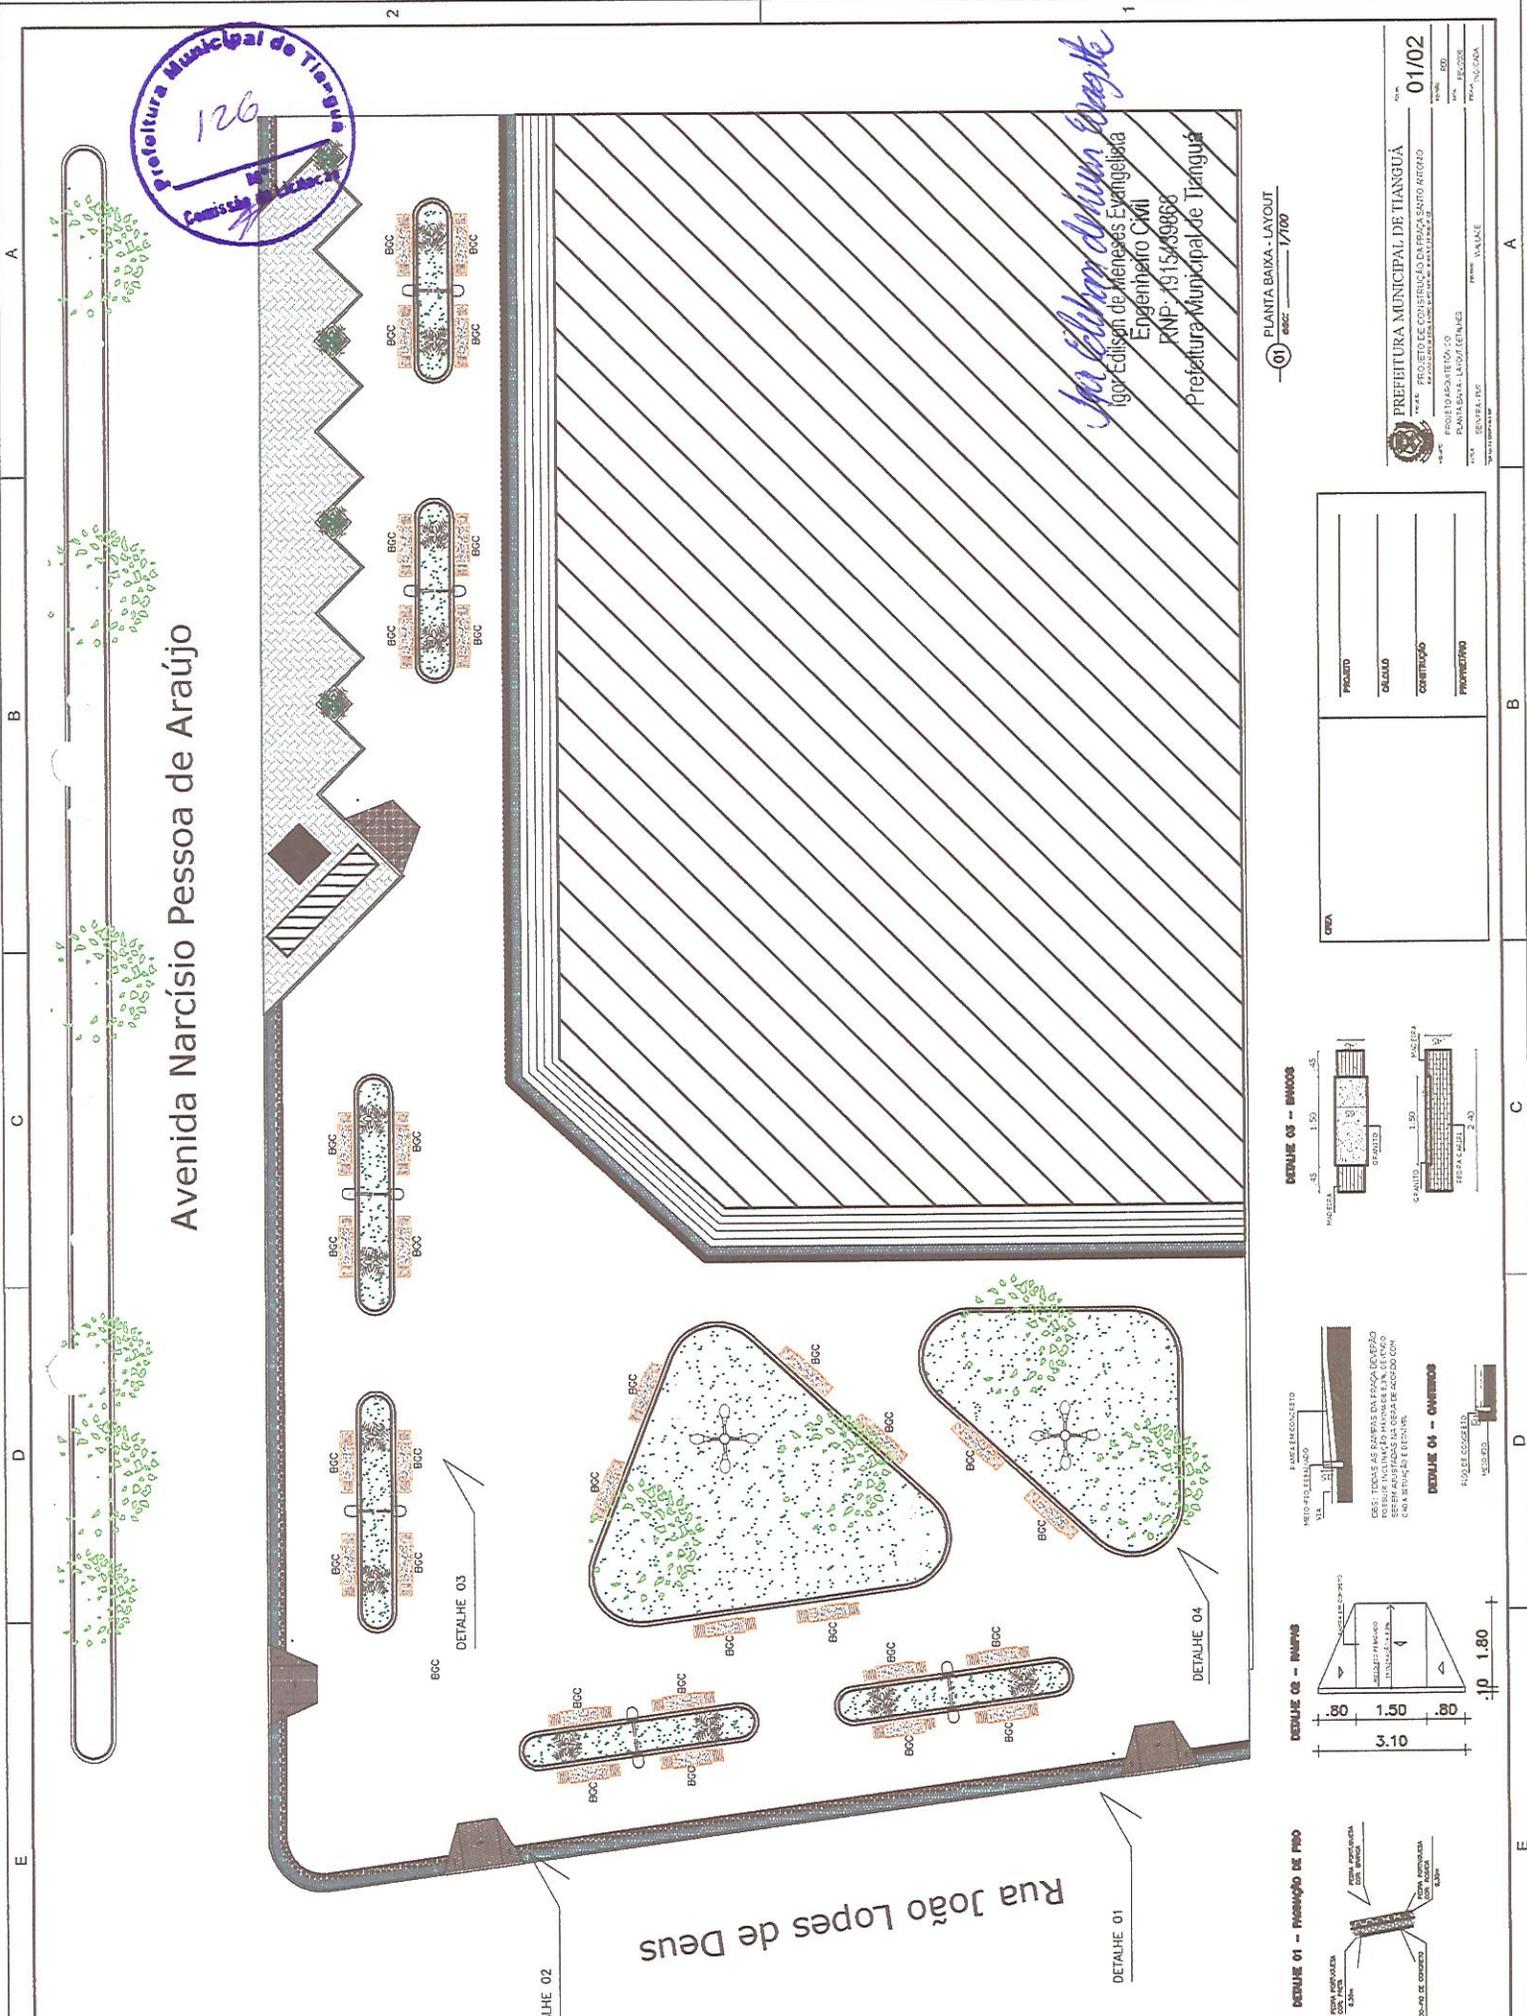

01 PLANTA BAIXA - LAYOUT  
 1/100

**PREFEITURA MUNICIPAL DE TIANGUÁ**  
 PROJETO DE CONSERVAÇÃO E MELHORIA DO URBANISMO  
 Nº 01/02  
 DATA: 01/02/2020  
 PLANTALISTA: LARISSA FERREIRA  
 PROJETO: URBANISMO

PROJETO	
CALEDO	
CONTRIBUIÇÃO	
PROTECTORIO	

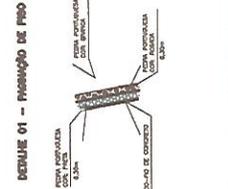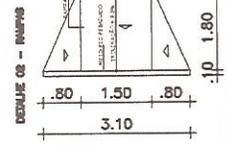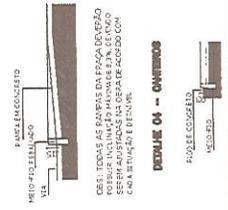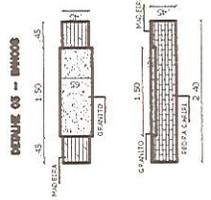


Rua João Lopes de Deus

TALHE 02

DETAILHE 01

DETAILHE 04

DETAILHE 03

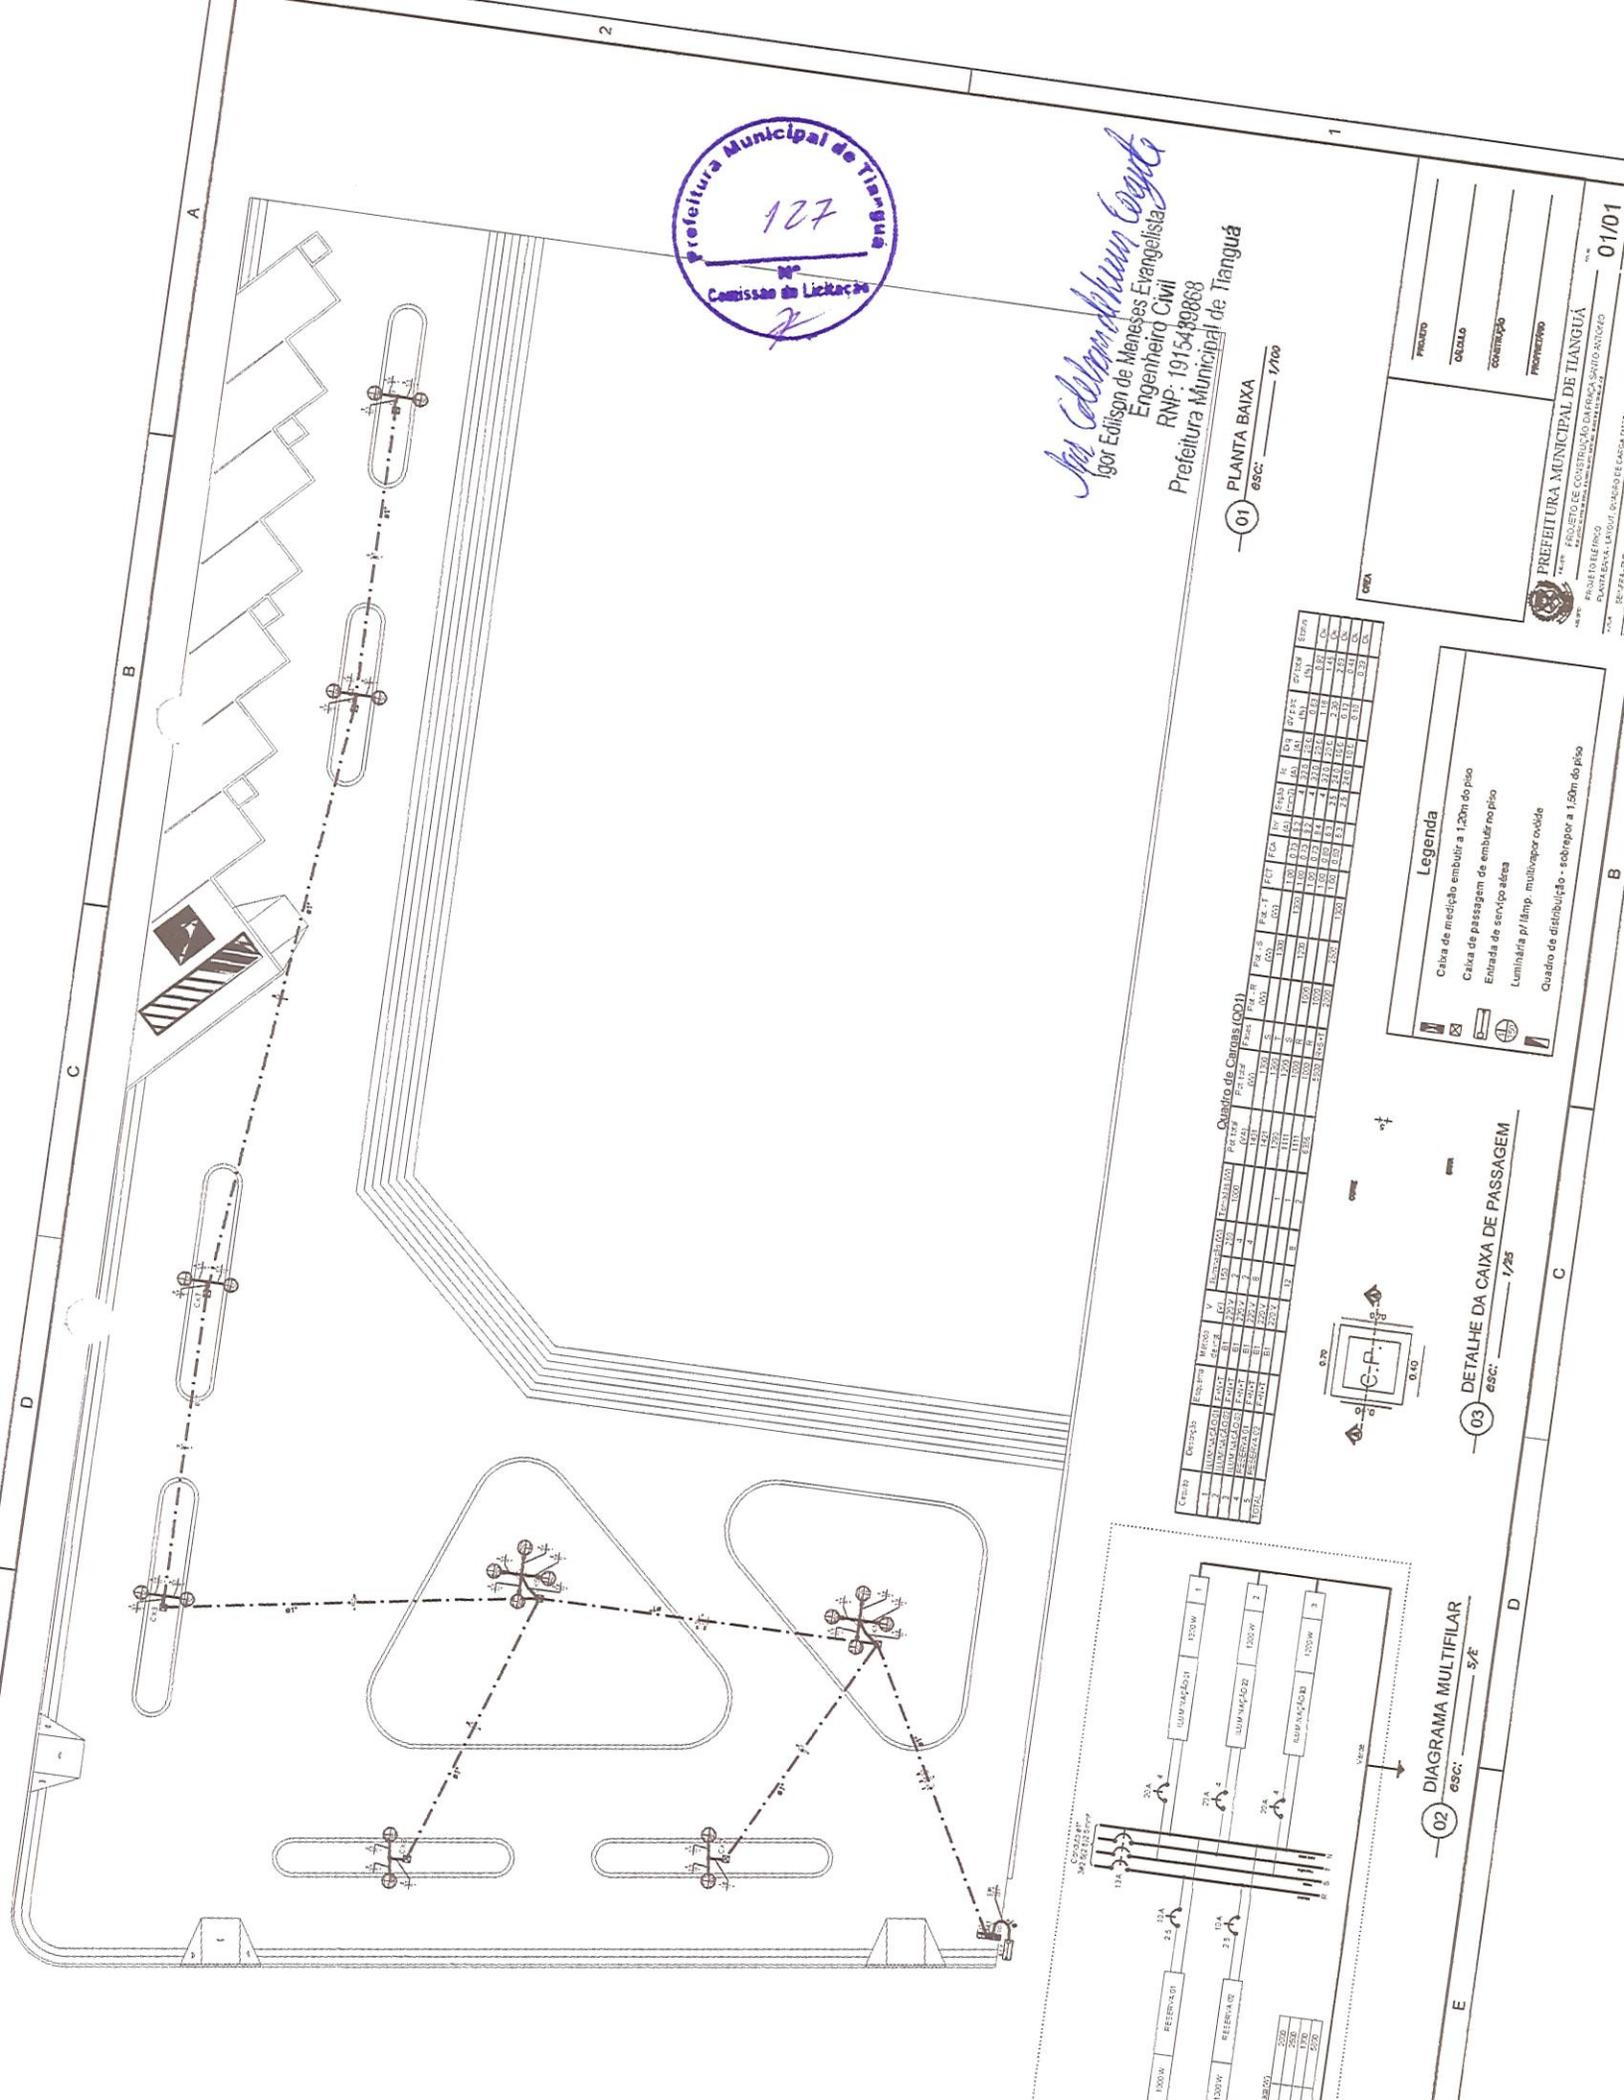

*San Colman dehum Coyle*  
 Igor Edilson de Menezes Evangelista  
 Engenheiro Civil  
 RNP: 1915439868  
 Prefeitura Municipal de Itangá


01 PLANTA BAIXA  
 esc: 1/100

Quantidade	Equip. Imp.	Watts	V	Equip. Imp.	V	Equip. Imp.	V	Equip. Imp.	V	Equip. Imp.	V	Equip. Imp.	V	Equip. Imp.	V	Equip. Imp.	V
1	1000W	1000	120	1000W	1000	120	1000W	1000	120	1000W	1000	120	1000W	1000	120	1000W	1000
2	1000W	1000	120	1000W	1000	120	1000W	1000	120	1000W	1000	120	1000W	1000	120	1000W	1000
**Legenda**

- Caixa de medição embutir a 1,20m do piso
- Caixa de passagem de embutir no piso
- Entrada de serviço aérea
- Luminária p/ limp. multivapor ovidia
- Quadro de distribuição - sobrepôr a 1,50m do piso

03 DETALHE DA CAIXA DE PASSAGEM  
 esc: 1/25

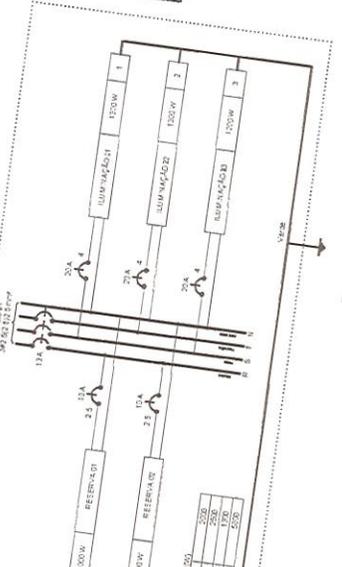

02 DIAGRAMA MULTIFILAR  
 esc: 5/8

PROJETO DE CONSTRUÇÃO DE ARRANJO ANTICO

PLANTA BAIXA

01/01

PREFEITURA MUNICIPAL DE ITANGÁ

PROJETO DE CONSTRUÇÃO DE ARRANJO ANTICO

PLANTA BAIXA



**ANEXO I.B**  
**ART – ANOTAÇÃO DE RESPONSABILIDADE TÉCNICA**



Anotação de Responsabilidade Técnica - ART  
Lei nº 6.496, de 7 de dezembro de 1977

**CREA-CE**

**ART OBRA / SERVIÇO**  
**Nº CE20200611200**

**Conselho Regional de Engenharia e Agronomia do Ceará**



INICIAL

**1. Responsável Técnico**

IGOR EDILSON DE MENESES EVANGELISTA

Título profissional: ENGENHEIRO CIVIL

RNP: 1915439868

Registro: 341503CE

**2. Dados do Contrato**

Contratante: PREFEITURA MUNICIPAL DE TIANGUA

AVENIDA MOISÉS MOITA

Complemento:

Cidade: TIANGUÁ

Bairro: PLANALTO

UF: CE

CPF/CNPJ: 07.735.178/0001-20

Nº: 785

CEP: 62320000

Contrato: Não especificado

Celebrado em:

Valor: R\$ 3.000,00

Tipo de contratante: PESSOA JURÍDICA DE DIREITO PÚBLICO

Ação Institucional: NENHUMA - NÃO OPTANTE

**3. Dados da Obra/Serviço**

S/N

Nº: S/N

Complemento:

Bairro: BAIRRO SANTO ANTONIO

Cidade: Tianguá

UF: CE

CEP: 62320000

Data de Início: 01/02/2020

Previsão de término: 31/12/2020

Coordenadas Geográficas: -4.220309, -38.70411

Finalidade: SEM DEFINIÇÃO

Código: Não especificado

Proprietário: PREFEITURA MUNICIPAL DE TIANGUA

CPF/CNPJ: 07.735.178/0001-20

**4. Atividade Técnica**

15 - Elaboração

Quantidade

Unidade

35 - Elaboração de orçamento > TOS CONFEA -> ELETROTÉCNICA -> INSTALAÇÕES ELÉTRICAS -> DE INSTALAÇÕES ELÉTRICAS EM BAIXA TENSÃO -> #TOS\_11.10.1.2 - PARA FINS COMERCIAIS

1,00

un

35 - Elaboração de orçamento > TOS CONFEA -> PAISAGISMO -> ORGANIZAÇÃO PAISAGÍSTICA -> #TOS\_40.1.10 - DE REFORMA DE ARQUITETURA PAISAGÍSTICA

1,00

un

80 - Projeto > TOS CONFEA -> ELETROTÉCNICA -> INSTALAÇÕES ELÉTRICAS -> DE INSTALAÇÕES ELÉTRICAS EM BAIXA TENSÃO -> #TOS\_11.10.1.2 - PARA FINS COMERCIAIS

1,00

un

80 - Projeto > TOS CONFEA -> PAISAGISMO -> ORGANIZAÇÃO PAISAGÍSTICA -> #TOS\_40.1.10 - DE REFORMA DE ARQUITETURA PAISAGÍSTICA

1,00

un

19 - Fiscalização

Quantidade

Unidade

60 - Fiscalização de obra > TOS CONFEA -> ELETROTÉCNICA -> INSTALAÇÕES ELÉTRICAS -> DE INSTALAÇÕES ELÉTRICAS EM BAIXA TENSÃO -> #TOS\_11.10.1.2 - PARA FINS COMERCIAIS

1,00

un

60 - Fiscalização de obra > TOS CONFEA -> PAISAGISMO -> ORGANIZAÇÃO PAISAGÍSTICA -> #TOS\_40.1.10 - DE REFORMA DE ARQUITETURA PAISAGÍSTICA

1,00

un

Após a conclusão das atividades técnicas o profissional deverá proceder a baixa desta ART

**5. Observações**

ART DE PROJETO, ORÇAMENTO E FISCALIZAÇÃO DE REFORMA NA PRAÇA DA CAPELA DO BAIRRO SANTO ANTONIO, NO MUNICÍPIO DE TIANGUÁ-CE.

**6. Declarações**

- Declaro que estou cumprindo as regras de acessibilidade previstas nas normas técnicas da ABNT, na legislação específica e no decreto n. 5296/2004.

**7. Entidade de Classe**

NENHUMA - NÃO OPTANTE

**8. Assinaturas**

Declaro serem verdadeiras as informações acima

*Igor Edilson de Menezes Evangelista*  
IGOR EDILSON DE MENESES EVANGELISTA - CPF: 600.810.603-40

Local \_\_\_\_\_ de \_\_\_\_\_ de \_\_\_\_\_  
data

PREFEITURA MUNICIPAL DE TIANGUA - CNPJ: 07.735.178/0001-20

**9. Informações**

\* A ART é válida somente quando quitada, mediante apresentação do comprovante do pagamento ou conferência no site do Crea.

\* Somente é considerada válida a ART quando estiver cadastrada no CREA, quitada, possuir as assinaturas originais do profissional e contratante.





Anotação de Responsabilidade Técnica - ART  
Lei nº 6.496, de 7 de dezembro de 1977

**CREA-CE**

**ART OBRA / SERVIÇO**  
**Nº CE20200611200**

**Conselho Regional de Engenharia e Agronomia do Ceará**

INICIAL

**10. Valor**

Valor da ART: R\$ 88,78

Registrada em: 20/02/2020

Valor pago: R\$ 88,78

Nosso Número: 8213847346

