







ANEXO I.A
PLANTAS



Prefeitura de
Tianguá

PEÇAS GRÁFICAS

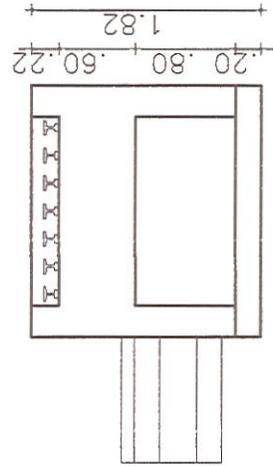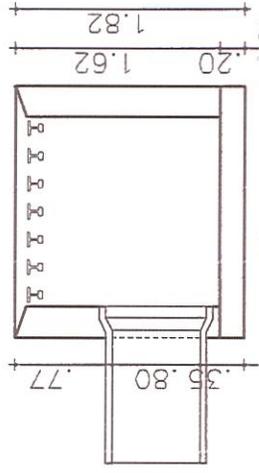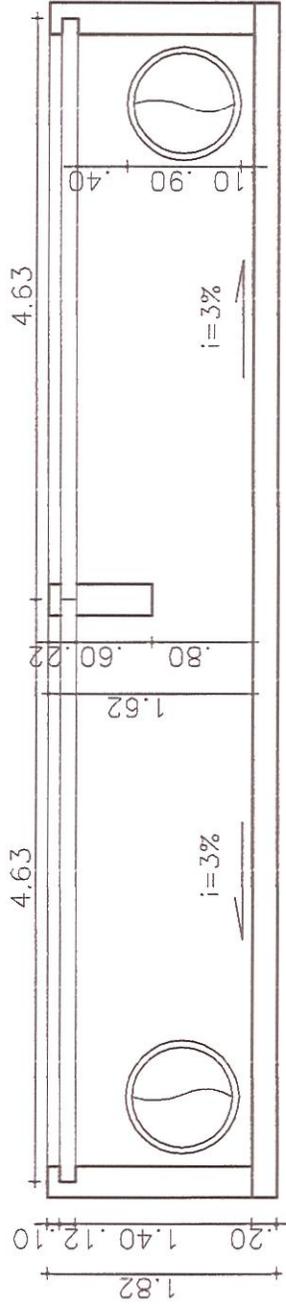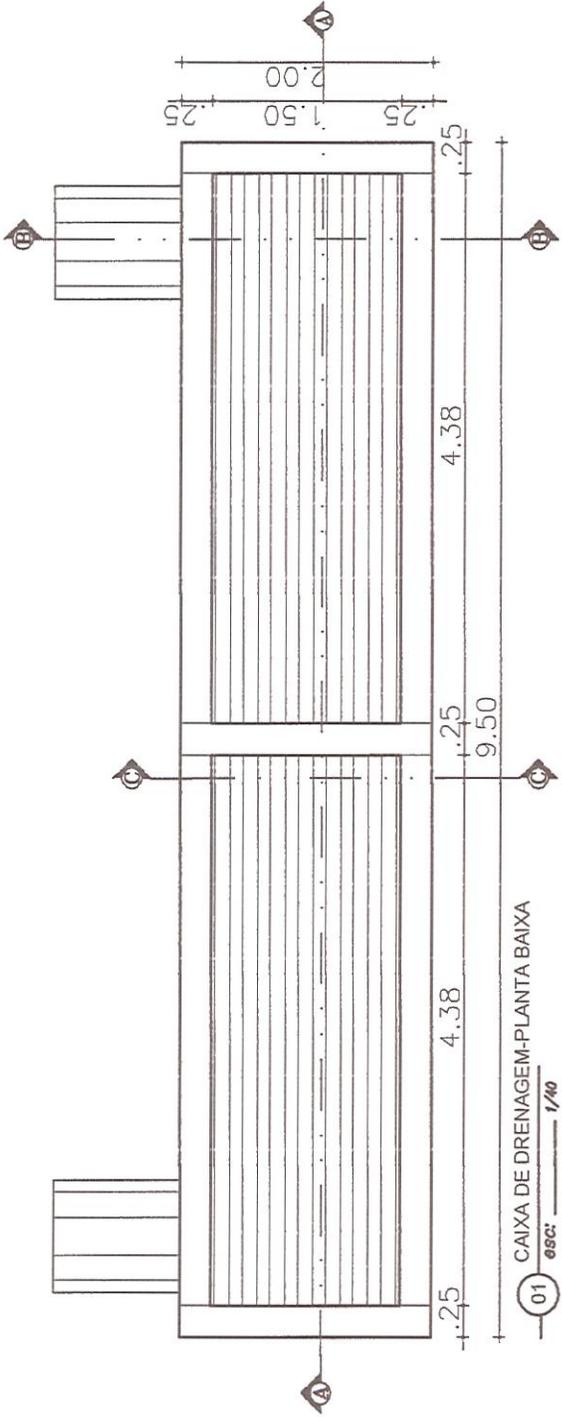

PREFEITURA MUNICIPAL DE TIANGUÁ

PROJETO PAVIMENTAÇÃO EM PEDRA TOSCA E DRENAGEM
RUA DE ACESSO AO DISTRITO DE TIANGUÁ, MUNICÍPIO DE TIANGUÁ, CE

ASSUNTO 01. CAIXA DE DRENAGEM

FOLHA

04/04

REVISÃO R00





DATA FEV/2021

ESCALA INDICADA

AUTOR SEINFRA - PMT

DESENHISTA SEINFRA

TIPO DE ARQUIVO DWG

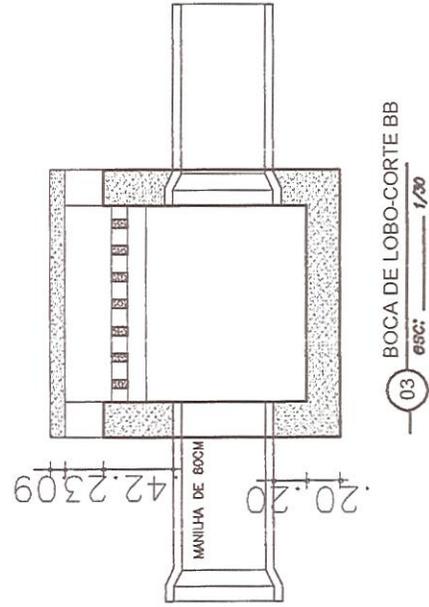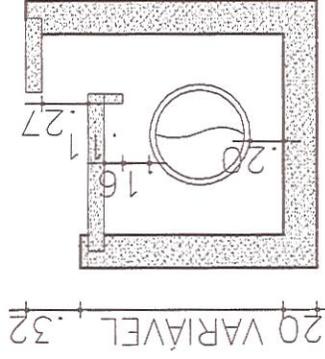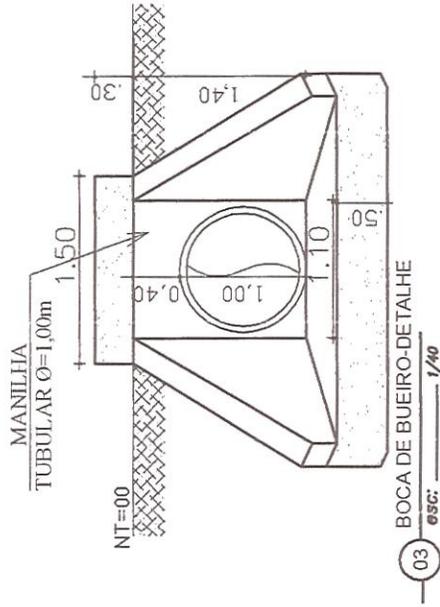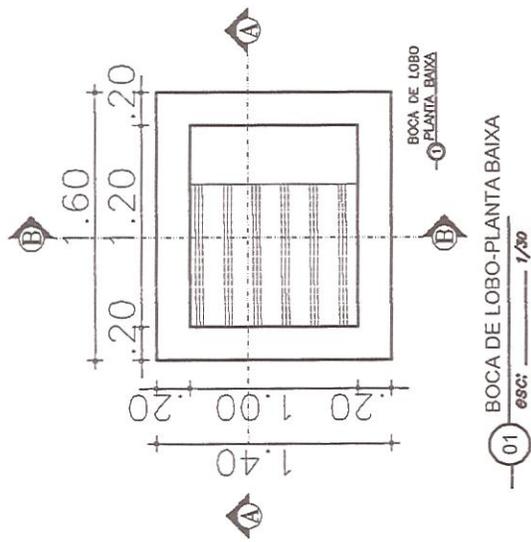


Associação Profissional de Engenharia Civil
COP/CE - S/Nº 0510522657
Rua Santa Mariana do Tianguá, 115




PREFEITURA MUNICIPAL DE TIANGUÁ
PROJETO: PAVIMENTAÇÃO EM PEDRA TOSCA E DRENAGEM
RUACE ACESSO AO BARRIO DE TIANGUÁ, MUNICÍPIO DE TIANGUÁ-CE
ASSOVIADO: 01. BOCA DE LOBO E BOCA DE BUEIRO

03/04
R00
FEV/2021
INDICADA

AUTOR: SEINFRA - PMT
CADERNO: SEINFRA

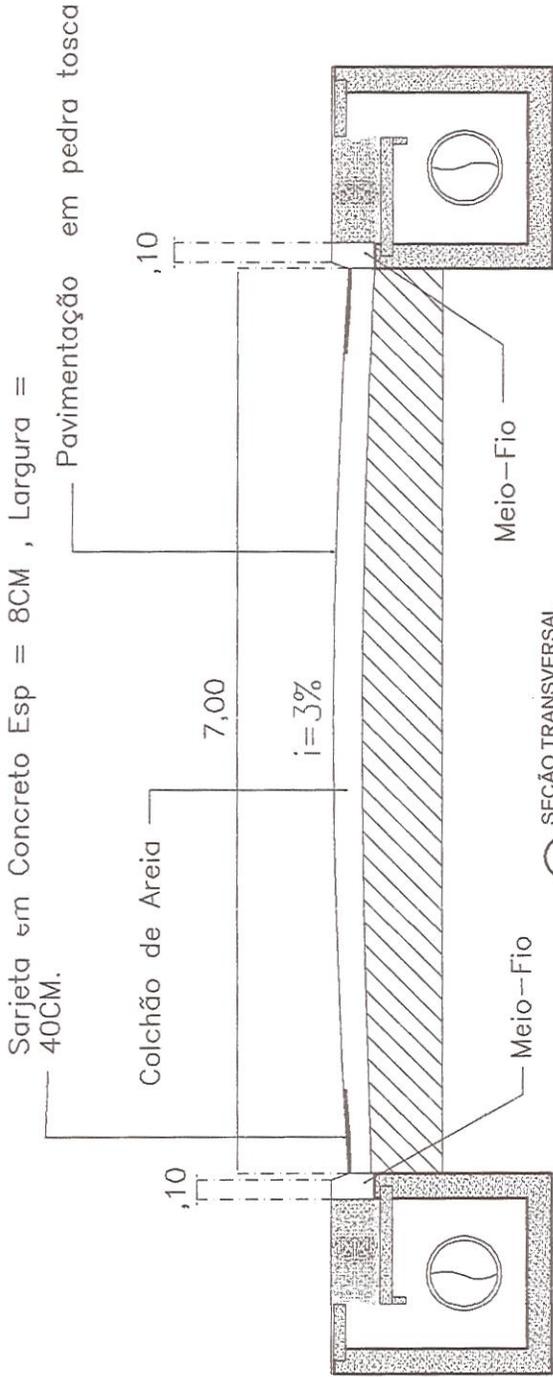

01 SEÇÃO TRANSVERSAL
esc: 1/40

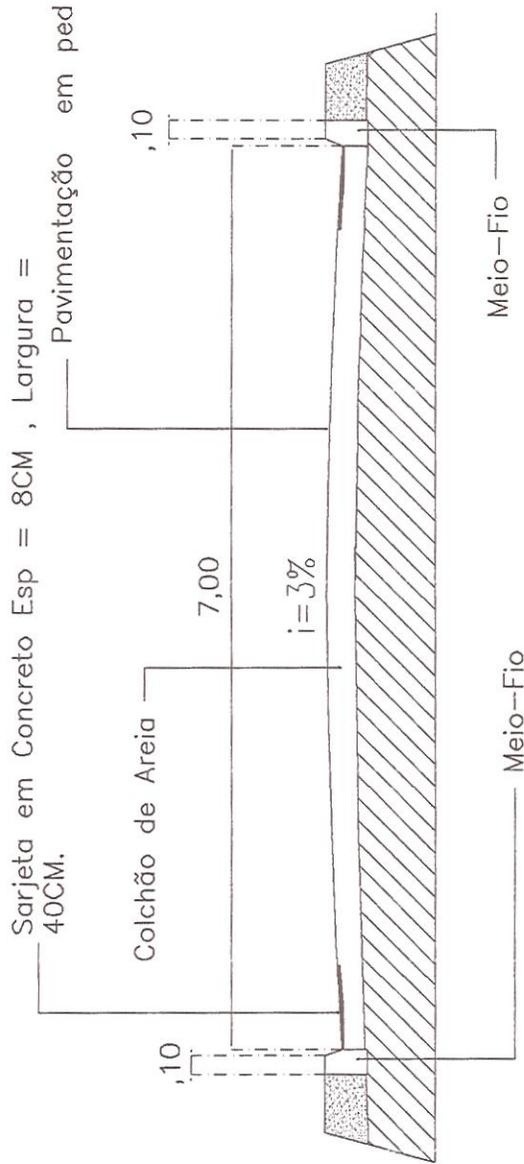

02 SEÇÃO TRANSVERSAL
esc: 1/40



[Handwritten Signature]
 ASSOCIADO RESPONSÁVEL
 Engenheiro Civil
 CREA/CE - RNP 050002385-7
 Rua da Municipalidade, 40 - Tianguá - RJ



PREFEITURA MUNICIPAL DE TIANGUÁ

PROJETO: PAVIMENTAÇÃO EM PEDRA TOSCA E DRENAGEM
 FUA DE ACESSO AO DISTRITO DE TIANGUÁ, MUNICÍPIO DE TIANGUÁ - RJ

ASSINADO: 01. SEÇÃO TRANSVERSAL-DETALHE

AUTORES: SEINFRA - PMT

DESENHO: SEINFRA

FEV/2021



ESCALA: INDICADA

FOLHA

02/04

REVISÃO

R00

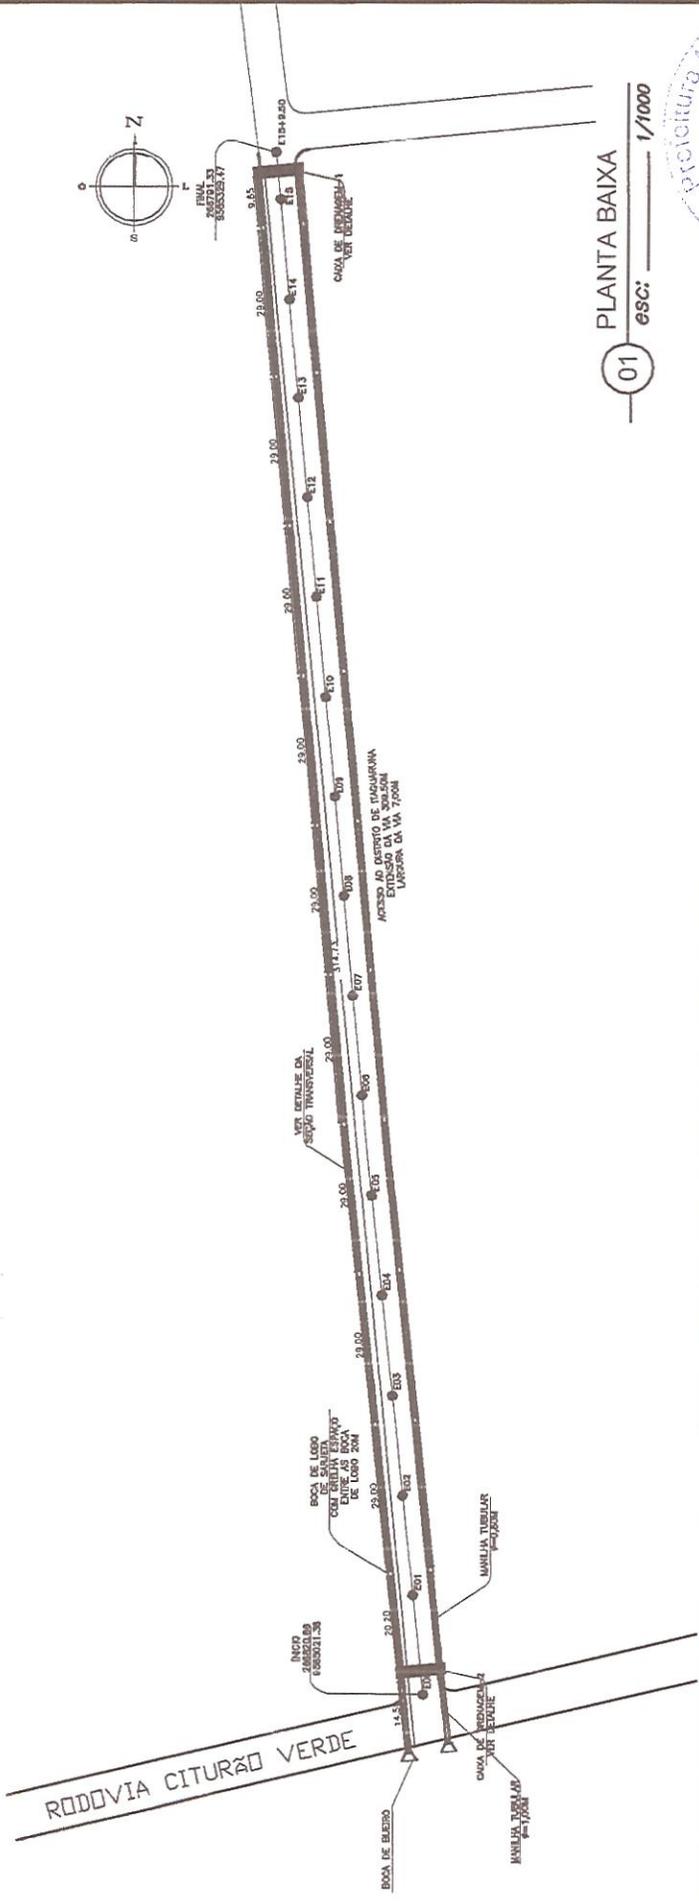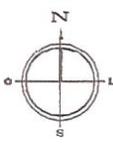

PLANTA BAIXA
01 ESC: 1/1000



Associação
Engenheiro Civil
CASSIOLE - RNP 0510620357
PREFEITURA MUNICIPAL DE TIANGUÁ



Legenda
@ INICIO E FINAL - TRECHO
- TRECHO

02 ESC: SEM



PREFEITURA MUNICIPAL DE TIANGUÁ

PROJETO PAVIMENTAÇÃO EM PEDRA TOSCA E DRENAGEM

01 - PLANTA BAIXA - 02 - IMAGEM AÉREA

01/04

FECHADO R00
DATA FEV/2021
ESCALA INDICADA

AUTOR SEINFRA - PMT
DESENHO SEINFRA



ANEXO I.B
ART – ANOTAÇÃO DE RESPONSABILIDADE TÉCNICA



Anotação de Responsabilidade Técnica - ART
Lei nº 6.496, de 7 de dezembro de 1977

CREA-CE

ART OBRA / SERVIÇO
Nº CE20210750160

Conselho Regional de Engenharia e Agronomia do Ceará

INICIAL

1. Responsável Técnico

ANTONIO ALBANI ADEODATO

Título profissional: ENGENHEIRO CIVIL

RNP: 0600928357

Registro: 23600CE

2. Dados do Contrato

Contratante: PREFEITURA MUNICIPAL DE TIANGUA

AVENIDA MOISES MOITA, 785 PLANALTO

Complemento:

Cidade: TIANGUA

Bairro:

UF: CE

CPF/CNPJ: 07.735.178/0001-20

Nº:

CEP: 62320000

Contrato: Não especificado

Celebrado em:

Valor: R\$ 12.000,00

Tipo de contratante: Pessoa Jurídica

Ação Institucional: NENHUMA - NÃO OPTANTE



3. Dados da Obra/Serviço

DISTRITO ESTRADA DE ACESSO AO DISTRITO DE ITAGUARUNA

Nº: S/N

Complemento:

Cidade: TIANGUA

Data de Início: 02/02/2021

Previsão de término: 31/12/2021

Bairro: DISTRITO

UF: CE

CEP: 62320000

Coordenadas Geográficas: 03°42'59.82"S, 40°58'52.64"W

Finalidade: SEM DEFINIÇÃO

Código: Não Especificado

Proprietário: PREFEITURA MUNICIPAL DE TIANGUA

CPF/CNPJ: 07.735.178/0001-20

4. Atividade Técnica

	Quantidade	Unidade
15 - Elaboração		
80 - Projeto > TRANSPORTES > INFRAESTRUTURA URBANA > DE PAVIMENTAÇÃO > #4.2.1.4 - EM PEDRA PARA VIAS URBANAS	1,00	un
80 - Projeto > OBRAS HIDRÁULICAS E RECURSOS HÍDRICOS > SISTEMAS DE DRENAGEM PARA OBRAS CIVIS > DE SISTEMAS DE DRENAGEM PARA OBRAS CIVIS > #5.3.1.2 - BUEIRO	1,00	un
80 - Projeto > OBRAS HIDRÁULICAS E RECURSOS HÍDRICOS > SISTEMAS DE DRENAGEM PARA OBRAS CIVIS > DE SISTEMAS DE DRENAGEM PARA OBRAS CIVIS > #5.3.1.8 - SARJETA	1,00	un
80 - Projeto > OBRAS HIDRÁULICAS E RECURSOS HÍDRICOS > SISTEMAS DE DRENAGEM PARA OBRAS CIVIS > DE SISTEMAS DE DRENAGEM PARA OBRAS CIVIS > #5.3.1.7 - MEIO-FIO	1,00	un
25 - Elaboração de orçamento > TRANSPORTES > INFRAESTRUTURA URBANA > DE PAVIMENTAÇÃO > #4.2.1.4 - EM PEDRA PARA VIAS URBANAS	1,00	un
60 - Fiscalização de obra > OBRAS HIDRÁULICAS E RECURSOS HÍDRICOS > SISTEMAS DE DRENAGEM PARA OBRAS CIVIS > DE SISTEMAS DE DRENAGEM PARA OBRAS CIVIS > #5.3.1.8 - SARJETA	1,00	un
17 - Execução		
60 - Fiscalização de obra > TRANSPORTES > INFRAESTRUTURA URBANA > DE PAVIMENTAÇÃO > #4.2.1.4 - EM PEDRA PARA VIAS URBANAS	1,00	un
60 - Fiscalização de obra > OBRAS HIDRÁULICAS E RECURSOS HÍDRICOS > SISTEMAS DE DRENAGEM PARA OBRAS CIVIS > DE SISTEMAS DE DRENAGEM PARA OBRAS CIVIS > #5.3.1.2 - BUEIRO	1,00	un
60 - Fiscalização de obra > OBRAS HIDRÁULICAS E RECURSOS HÍDRICOS > SISTEMAS DE DRENAGEM PARA OBRAS CIVIS > DE SISTEMAS DE DRENAGEM PARA OBRAS CIVIS > #5.3.1.7 - MEIO-FIO	1,00	un

Após a conclusão das atividades técnicas o profissional deve proceder a baixa desta ART

5. Observações

ANOTAÇÃO DE RESPONSABILIDADE TÉCNICA REFERENTE AO PROJETO, ELABORAÇÃO DE ORÇAMENTO E FISCALIZAÇÃO DOS SERVIÇOS DE PAVIMENTAÇÃO E DRENAGEM DA ESTRADA DE ACESSO AO DISTRITO DE ITAGUARUNA.

6. Declarações

- Declaro que estou cumprindo as regras de acessibilidade previstas nas normas técnicas da ABNT, na legislação específica e no decreto n. 5296/2004.

7. Entidade de Classe

NENHUMA - NÃO OPTANTE





Anotação de Responsabilidade Técnica - ART
Lei nº 6.496, de 7 de dezembro de 1977

CREA-CE

ART OBRA / SERVIÇO
Nº CE20210750160

Conselho Regional de Engenharia e Agronomia do Ceará

INICIAL

8. Assinaturas _____

Declaro serem verdadeiras as informações acima

ANTONIO ALBANI ADEODATO - CPF: 244.014.043-00

_____ de _____ de _____

Local

data

PREFEITURA MUNICIPAL DE TIANGUA - CNPJ: 07.735.178/0001-20

9. Informações _____

* A ART é válida somente quando quitada, mediante apresentação do comprovante do pagamento ou conferência no site do Crea.

* O comprovante de pagamento deverá ser apensado para comprovação de quitação

10. Valor _____

Valor da ART: R\$ 155,38

Registrada em: 09/02/2021

Valor pago: R\$ 155,38

Nosso Número: 8214491188





INDICAÇÃO DAS PARCELAS DE MAIOR RELEVÂNCIA



- PAVIMENTAÇÃO EM PEDRA TOSCA (COM OU SEM REJUNTAMENTO);
- ASSENTAMENTO DE TUBO DE CONCRETO ARMADO, D = 80CM A 100CM.