

PREFEITURA MUNICIPAL DE TIANGUÁ

OBRA: CONSTRUÇÃO DE UMA COM QUADRA POLIESPORTIVA COBERTA COM VESTIÁRIOS, NA E.E.F MARIA VILANI DE JESUS

LÓCAL: LOCALIDADE DE BOM JESUS II-DISTRITO DE PINDOQUABA - TIANGUÁ-CE.


TABELA SEINFRA-CE 26.1 - DESONERADA-SINAPI 09/2019

TIANGUÁ-CE- 04 DE MAIO DE 2020



MEMÓRIA DE CÁLCULO							
ITEM	DESCRIÇÃO		QUANT.	UND			
14.18	ELETRODUTO PVC ROSC.INCL.CONEXÕES D= 20mm (1/2")				CONFORME PROJETO	28,00	M
14.19	ELETRODUTO PVC ROSC.INCL.CONEXÕES D= 40mm (1 1/4")				CONFORME PROJETO	18,00	M
14.20	ELETRODUTO DE ALUMÍNIO, INCLUSIVE CONEXÕES DE 3/4"				CONFORME PROJETO	92,00	M
14.21	ELETRODUTO DE ALUMÍNIO, INCLUSIVE CONEXÕES DE 1"				CONFORME PROJETO	13,00	M
14.22	ELETRODUTO DE ALUMÍNIO, INCLUSIVE CONEXÕES DE 1 1/2"				CONFORME PROJETO	30,00	M
14.23	LUMINARIA FLUORESCENTE COMPLETA C/2 LÂMPADAS DE 40W				CONFORME PROJETO	6,00	UND
14.24	LUMINÁRIA FLUORESCENTE COMPLETA C/ 1 LÂMPADA 40W				CONFORME PROJETO	1,00	UND
14.25	REFLETOR EM ALUMÍNIO COM SUPORTE E ALÇA, LÂMPADA 250 W - FORNECIMENTO E INSTALAÇÃO. AF_11/2017				CONFORME PROJETO	20,00	UND
14.26	DISJUNTOR DIFERENCIAL DR-90A-125A, 30mA				CONFORME PROJETO	1,00	UND
15.	SISTEMA DE PROTEÇÃO CONTRA DESCARGAS ATMOSFÉRICAS (SPDA)						
15.1	CAIXA DE PASSAGEM 30X30X40 COM TAMPA E DRENO BRITA				CONFORME PROJETO	5,00	UND
15.2	CORDOALHA COBRE NÚ 35MM2 E ISOLADORES				CONFORME PROJETO	20,00	M
15.3	ATERRAMENTO COMPLETO C/ HASTE COPPERWELD 5/8" X 2.40M				CONFORME PROJETO	5,00	UND
15.4	ELETRODUTO PVC ROSC.INCL.CONEXÕES D= 40mm (1 1/4")				CONFORME PROJETO	15,00	M
15.5	TERMINAL DE PRESSÃO P/ CABOS ATÉ 35MM2				CONFORME PROJETO	5,00	UND
16.	SERVICIOS DIVERSOS						
16.1	ALAMBRADO PARA QUADRA POLIESPORTIVA, ESTRUTURADO POR TUBOS DE AÇO GALVANIZADO, COM COSTURA, DIN 2440, DIAMETRO 2", COM TELA DE ARAME GALVANIZADO, FIO 14 BWG E MALHA QUADRADA 5X5CM	ÁREA X QUANT =				145,00	M²
		49,50 X 2,00 =	99,00				
		46,00 X 1,00 =	46,00				
16.2	PORTAO EM TELA ARAME GALVANIZADO N.12 MALHA 2" E MOLDURA EM TUBOS DE AÇO DE ABRIR, INCLUSO FERRAGENS	LARG X ALT X QUANT =				6,72	M²
		0,00 X 2,10 X 4,00 =	0,72				
16.3	BANCADA DE GRANITO C/ 3 CUBAS DE LOUÇAS, S/ACESSÓRIOS (2,00x0,60)m				CONFORME PROJETO	2,00	UND
16.4	PEÇAS DE APOIO DEFICIENTES C/TUBO INOX P/WC'S				CONFORME PROJETO	10,00	M
16.5	ESPELHO CRISTAL, ESPESSURA 4MM, COM PARAFUSOS DE FIXAÇÃO, SEM MOLDURA				CONFORME PROJETO	4,50	M²
16.6	ESTRUTURA METÁLICA C/ TABELAS DE BASQUETE				CONFORME PROJETO	1,00	CJ
16.7	ESTRUTURA METÁLICA DE TRAVES DE FUTSAL				CONFORME PROJETO	1,00	CJ
16.8	ESTRUTURA METÁLICA P/ REDE DE VOLEY				CONFORME PROJETO	1,00	CJ
16.9	SOLEIRA DE GRANITO L= 10cm				CONFORME PROJETO	2,70	M
16.10	LIMPEZA GERAL				ÁREA QUADRA + VESTIÁRIOS	725,00	M²
17.	ADMINISTRAÇÃO DA OBRA						
17.1	ENGENHEIRO JÚNIOR COM ENCARGOS INCLUSOS				CONFORME CRONOGRAMA	5,00	HxMÉS
17.2	ENCARREGADO GERAL/MESTRE DE OBRA (COM ENCARGOS INCLUSOS)				CONFORME CRONOGRAMA	5,00	HxMÉS
17.3	AUXILIAR ADMINISTRATIVO (COM ENCARGOS INCLUSOS)				CONFORME CRONOGRAMA	5,00	HxMÉS
17.4	VIGIA (COM ENCARGOS INCLUSOS)				CONFORME CRONOGRAMA	5,00	HxMÉS

Igor Edilson de Menezes Evangelista
Engenheiro Civil
RNP: 1915439868
Prefeitura Municipal de Tianguá

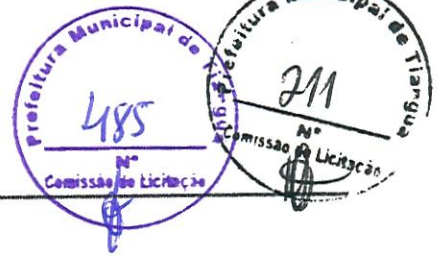

PARCELAS RELEVANTES DO PROCESSO DE ORÇAMENTO

- I. FORMA PLANA CHAPA COMPESADA PLASTIFICADA (INFRAESTRUTURA E SUPERESTRUTURA);
- II. ALVENARIA DE TIJOLO CERÂMICO FURADO;
- III. ESTRUTURA DE AÇO EM ARCO VÃO DE 30M;
- IV. TELHA DE ALUMÍNIO (COBERTURA);
- V. CERÂMICA ESMALTADA RETIFICADA, COM OU SEM ARGAMASSA PRÉ-FABRICADA;
- VI. PISO INDUSTRIAL;
- VII. ALAMBRADO COM TUBO DE AÇO GALVANIZADO, COM PINTURA.


Igor Edilson de Menezes Evangelista
Engenheiro Civil
RNP: 1915439866
Prefeitura Municipal de Tianguá




ANEXO I.A
PLANTAS




Prefeitura de
Tianguá

PLANTAS

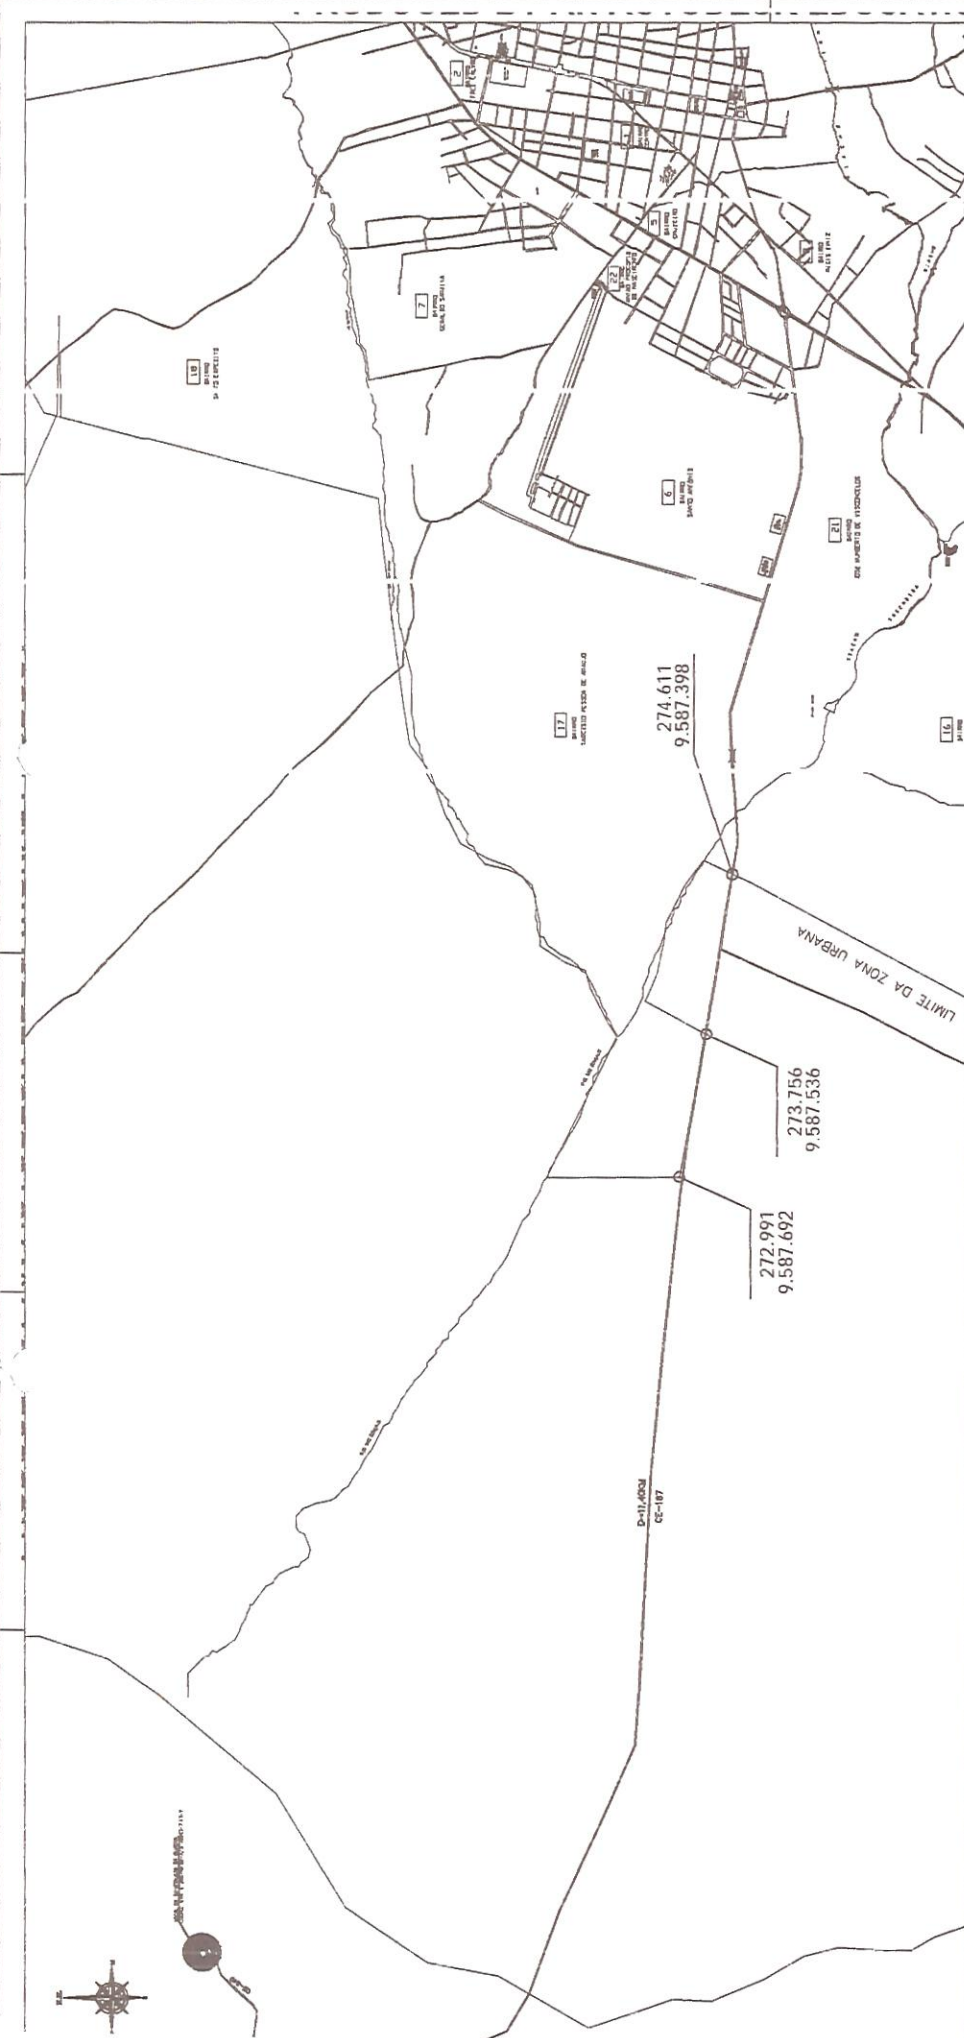

Igor Fililson de Moraes Evangelista
 Engenheiro Civil
 RNP: 1915439868
 Prefeitura Municipal de Tianguá

PREFEITURA MUNICIPAL DE TIANGUÁ	
PROJETO: CONSTRUÇÃO DE QUADRA POLIESPORTIVA, COBERTA, COM VESTIÁRIO NA E.E.F.F. MARIA YLANI DE JESUS	
LOCAL: LOC. DE BOM JESUS II	ESCALA: INDICADA
DISTRITO DE PINDOGUABÁ TIANGUÁ-CE	DATA: MAR/2020
ASSINADO: PLANTA DE LOCALIZAÇÃO IMAGEM AÉREA	FECHADO: SEMFRA
	PROJETA: 01/01

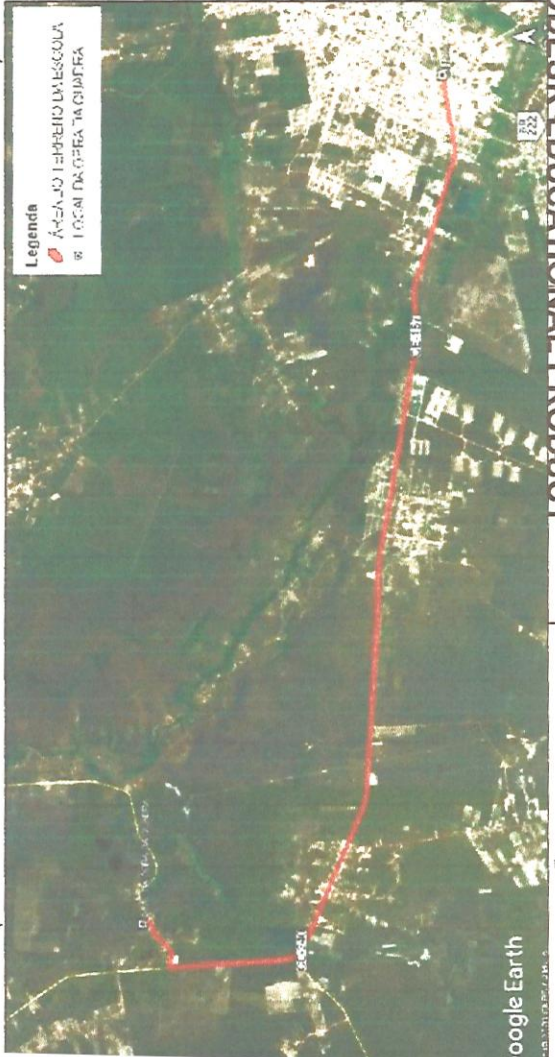

PRODUCED BY AN AUTODESK EDUCATIONAL PRODUCT



01 PLANTA DE LOCAÇÃO
ESCALA: 1:100

SEQUE PARA A SEDE DE TIANGUA




01/01	SENFRA	PLANTA DE LOCAÇÃO/IMAGEM AÉREA
PRIMEIRA	DESENHO	ASSUNTO
MAR/2020	DATA	LOC. DE BOM JESUS II
INDICADA	ESCALA	DISTRITO DE PINDOGUABA-TIANGUA-CE


TIANGUA
PREFEITURA MUNICIPAL DE

Igor Edisson de Menezes Evangelista
Engenheiro Civil
RNP: 1915439868
Prefeitura Municipal de Tianguá


SEQUE PARA O DISTRITO DE QUATIGUABA

RODOVIA CE-240

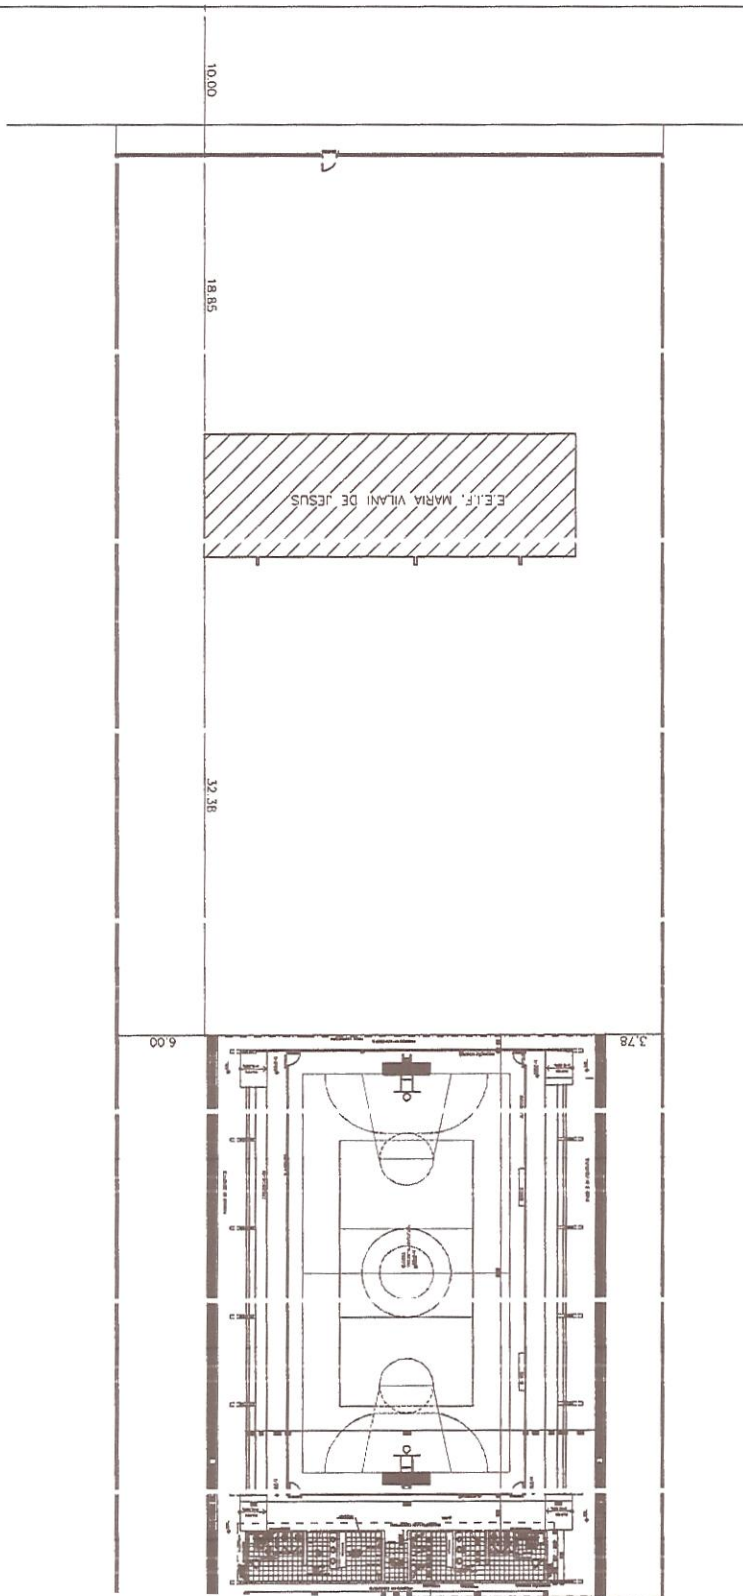


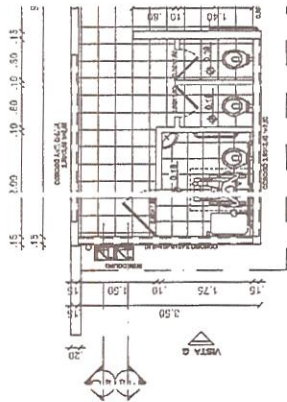


12 VESTIÁRIO - PLANTA SADA
ESCALA - 1:10

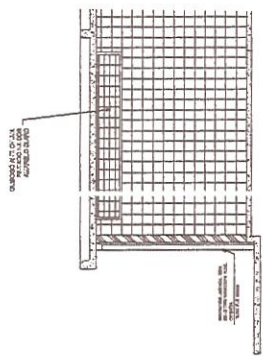

13 VESTIÁRIO - CORTI: DD
ESCALA - 1:10

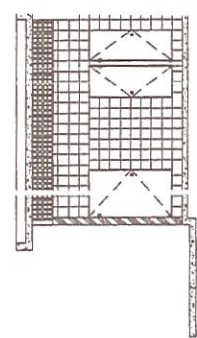

14 VESTIÁRIO - CORTI: EE
ESCALA - 1:10

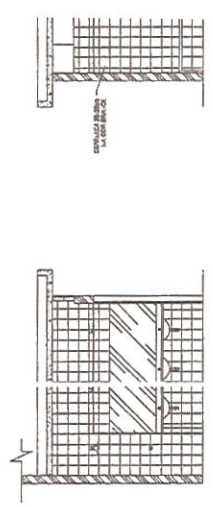


15 VESTIÁRIO - VT: TA A
ESCALA - 1:10

16 VESTIÁRIO - VIST
ESCALA - 1:10




Igor Fritilson de Menezes Evangelista
Engenheiro Civil
RNP: 1915439868
Prefeitura Municipal de Tangüá

PREFEITURA MUNICIPAL DE TANGÜÁ	

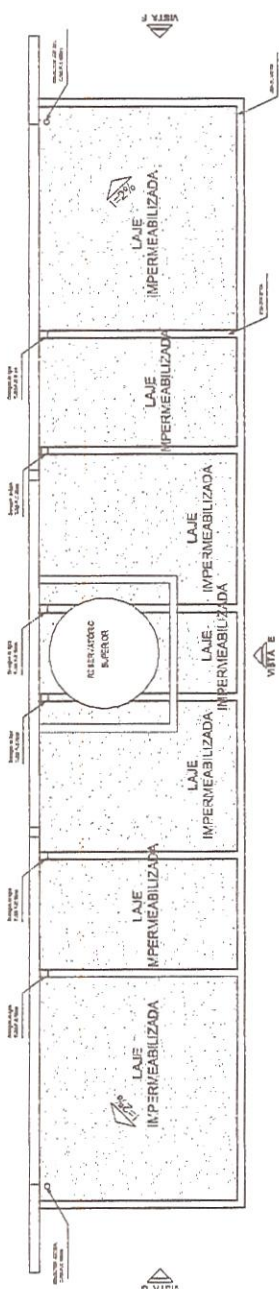


19 VESTIÁRIO - PLANTA DE COBERTA
ESCALA - 1:100


21 VESTIÁRIO - VISTA F LATERAL
ESCALA - 1:120

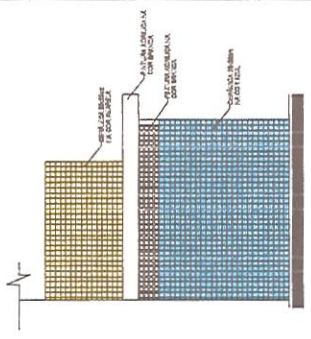


22 VESTIÁRIO - VISTA G LATERAL
ESCALA - 1:120

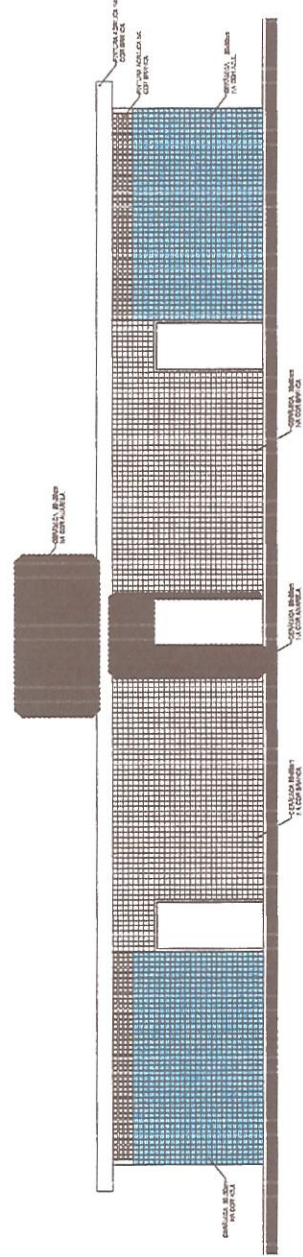

20 VESTIÁRIO - VISTA E FRONTAL
ESCALA - 1:100

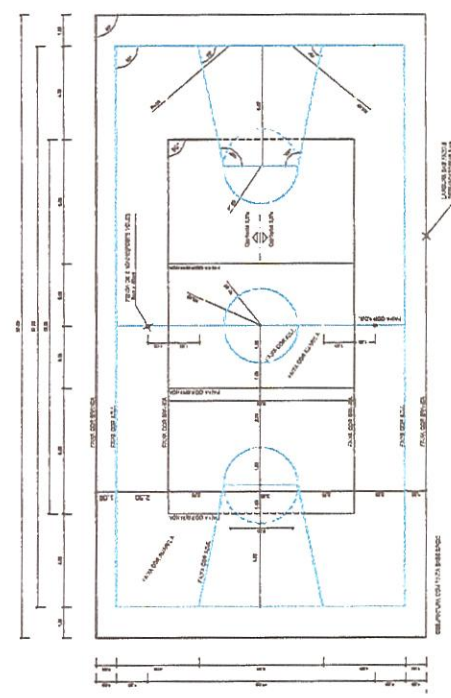

23 PINTURA DA QUADRA - FAIXAS
ESCALA - 1:100

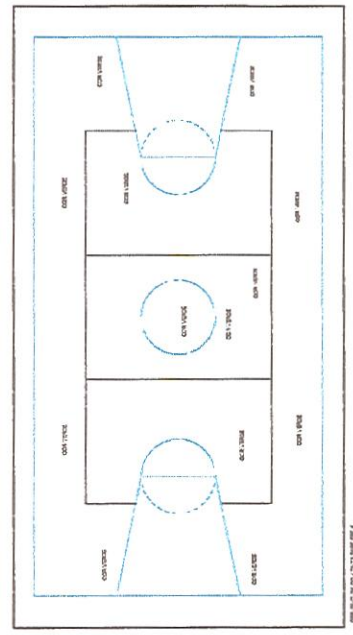


24 PINTURA DA QUADRA - ÁREA INTERNA
ESCALA - 1:100




Igor Edilson de Moraes Evangelista
Engenheiro Civil
RNP: 1915439863
Prefeitura Municipal de Tianguá


PREFEITURA MUNICIPAL DE TIANGUÁ	
CONSTRUÇÃO DE QUADRA POLIESPORTIVA COBERTA COM VESTIÁRIO NA E.P. JARDIM VIVIAN DE JESUS	
DATA MAR/2020	LEGENDA INDICADA
PROJETO DE ARQUITETURA E ENGENHARIA CIVIL	PROJETO DE ENGENHARIA CIVIL
SENERA	04/05

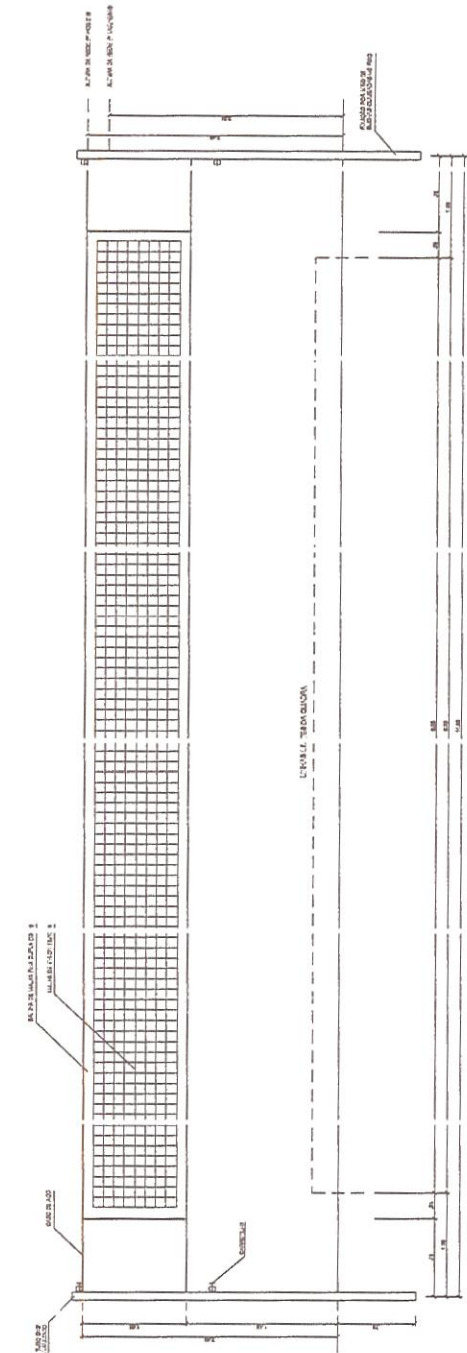


26 VISTA REDE DE VOLEI BOL
ESCALA - 1:10

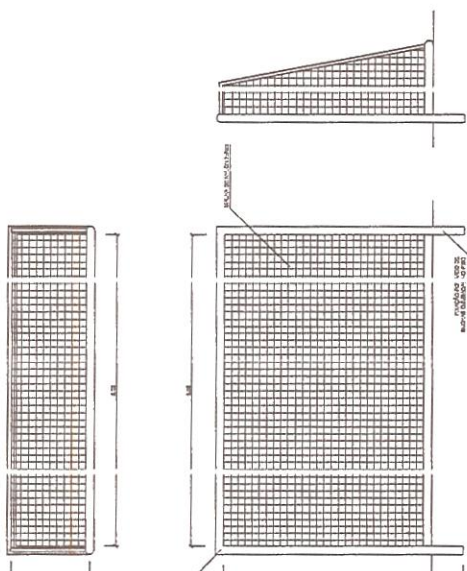


25 DETALHES DA BARRA E DE FUTSAL
ESCALA - 1:10

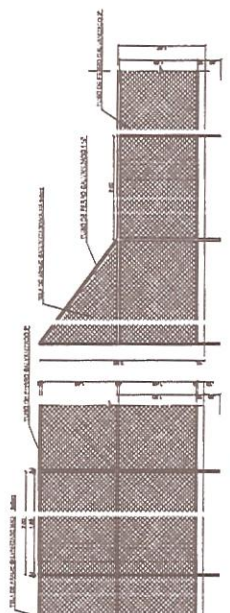

27 VISTAS DO ALAMBRA DO
ESCALA - 1:10

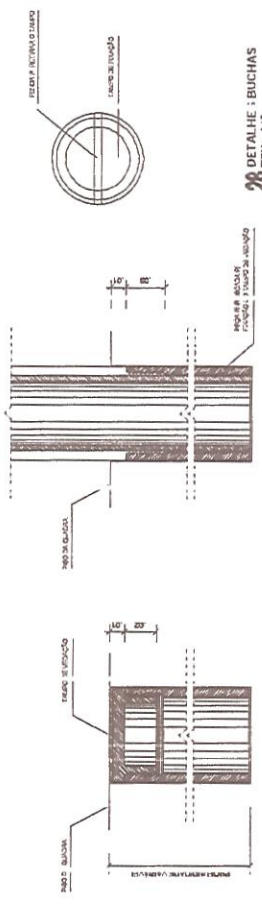

28 DETALHE DE BUCHAS
ESCALA - 1:10

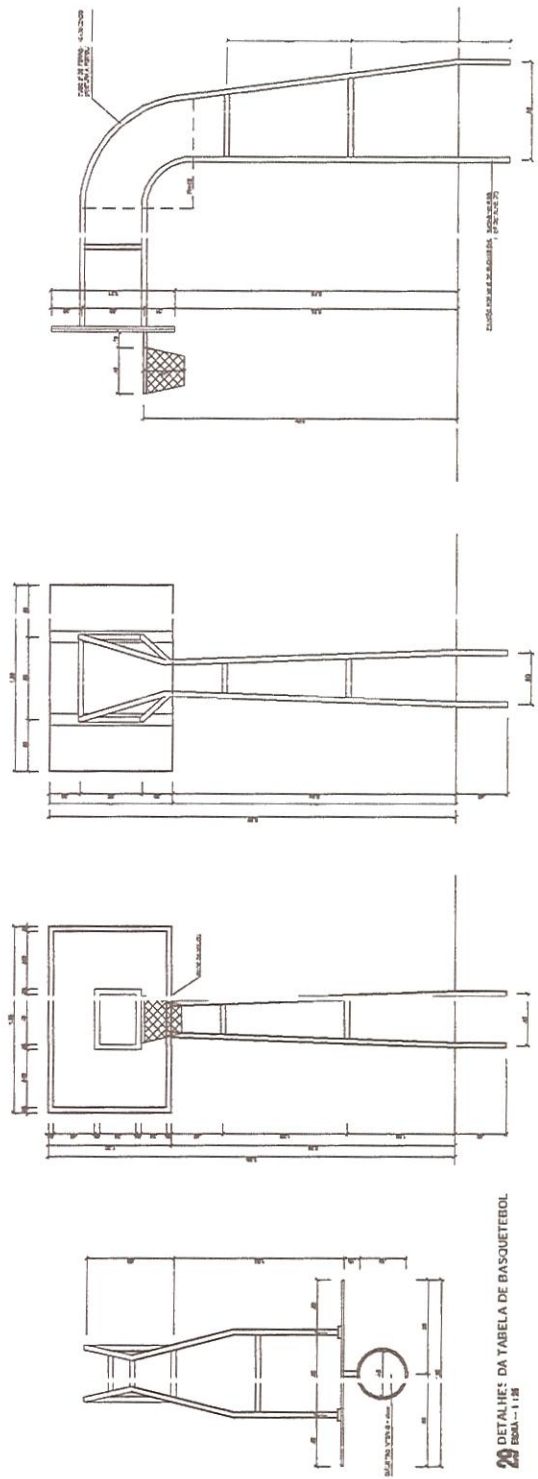


29 DETALHES DA TABELA DE BASQUETEBOL




Igor Filison de Menezes Evangelista
Engenheiro Civil
RNP: 1915439868
Prefeitura Municipal de Tianguá

PREFEITURA MUNICIPAL DE TIANGUÁ



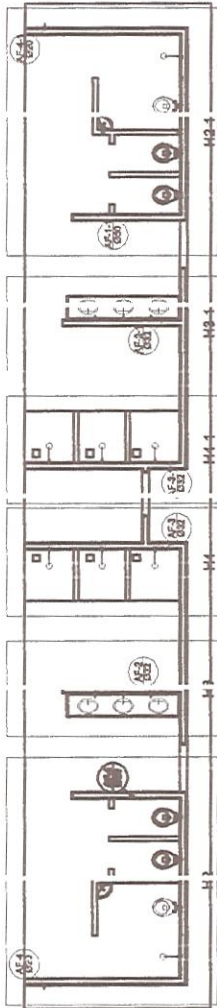

Planta Térreo
escala 1:50

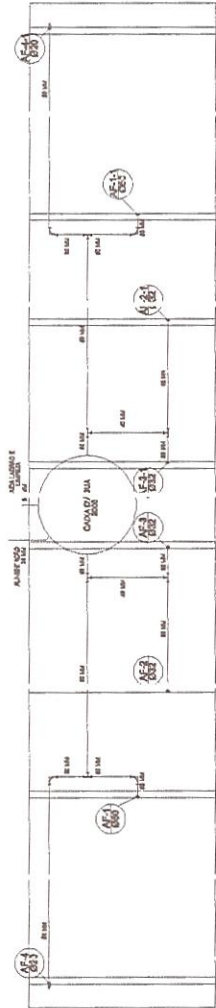

Planta sobre Laje
escala 1:50

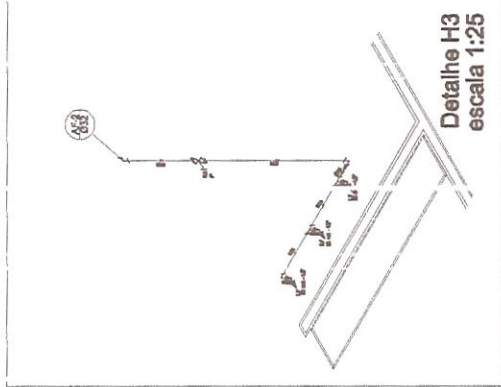

Detalle H3
escala 1:25




Igor Frilsson de Masses Evangelista
Engenheiro Civil
RNP: 1915439868
Prefeitura Municipal de Tianguá

PREFEITURA MUNICIPAL DE TIANGUÁ





