
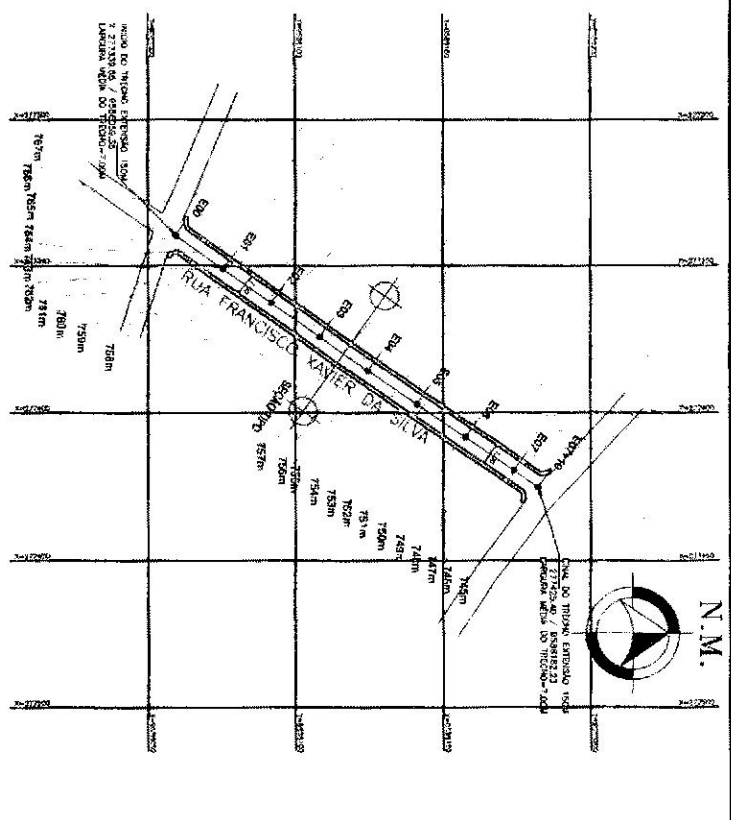


## ANEXO I.A PLANTAS

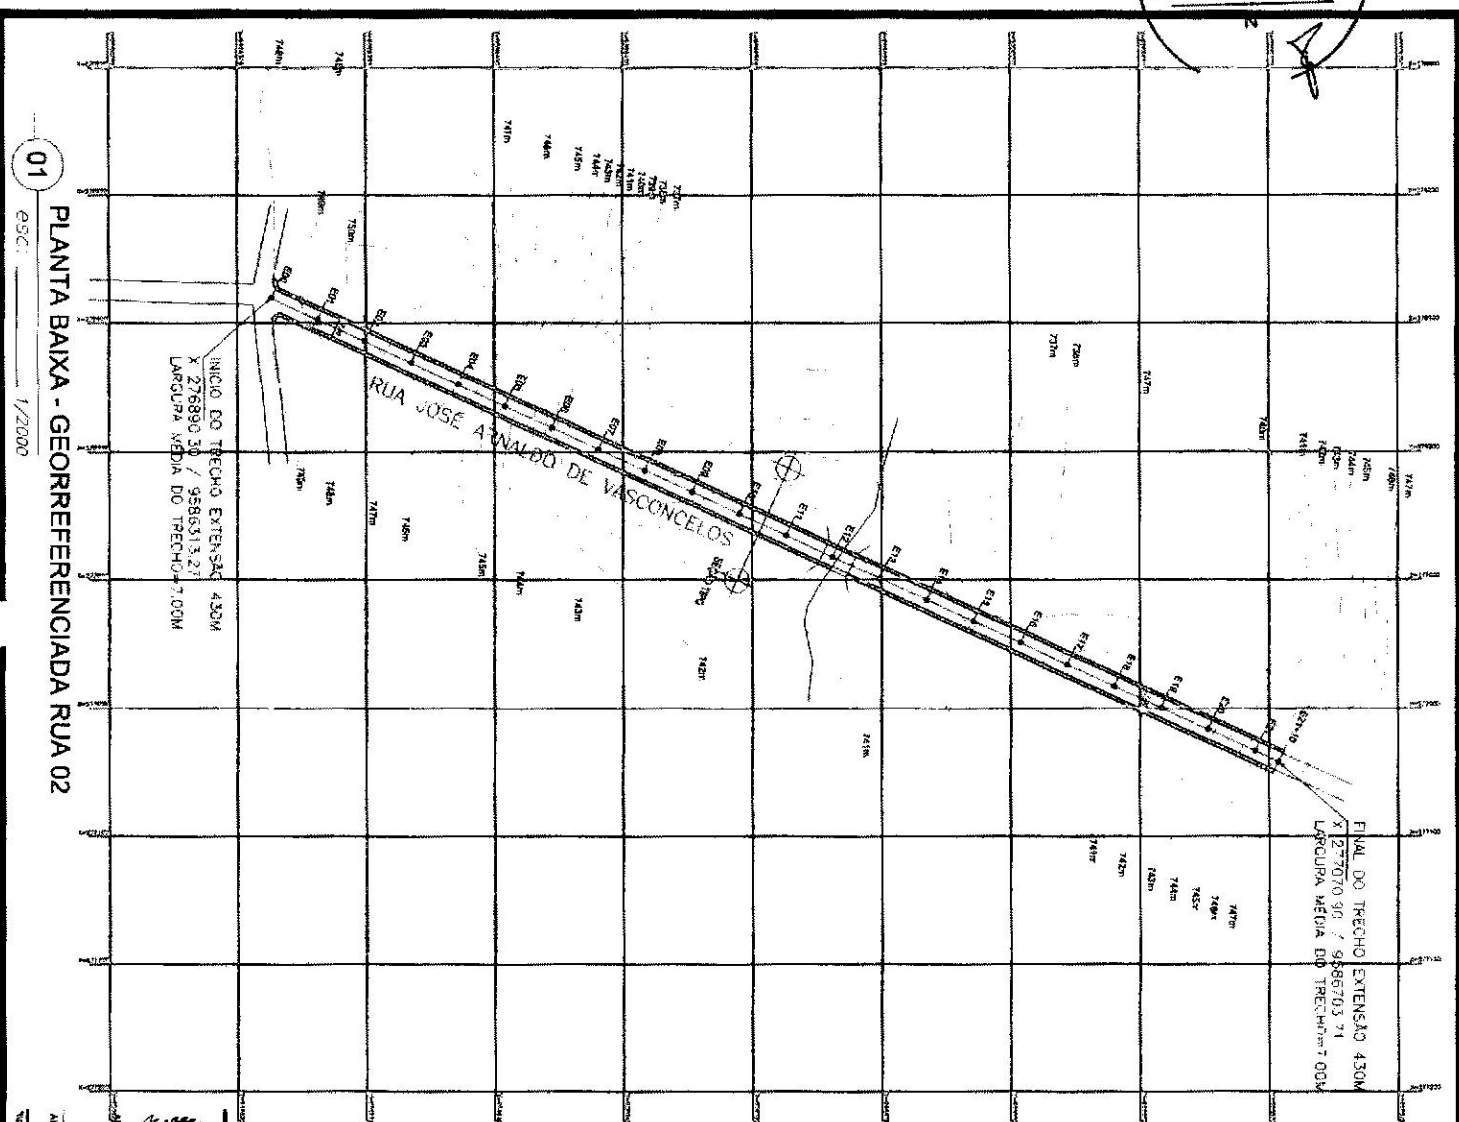

LISTA DAS RUAS

1	RUA FRANCISCO XAVIER DA SILVA	277320,05	9586325,271	150,00	7,00	1.050,00
2	RUA JOSÉ ARNALDO DE VASCONCELOS	276890,30	9586313,271	430,00	7,00	3.010,00
SOMA TÓRNO DAS ÁREAS:						4.060,00

*Antonio A. A. A. A.*  
Eng. Civil  
CREA CE - RNP/060092835-7  
Prefeitura Municipal de Tangará



PREFEITURA MUNICIPAL DE TANGARÁ

PROJETO: PAVIMENTAÇÃO EM PEDRA TOSCA SEDE DO MUNICÍPIO DE TANGARÁ

Município de Tangará, CE



01/04

AUTOR: SENFRA - PNT


REVISOR: JOCIEDES

DATA: MARÇO/2021

ESCALA: INDICADA

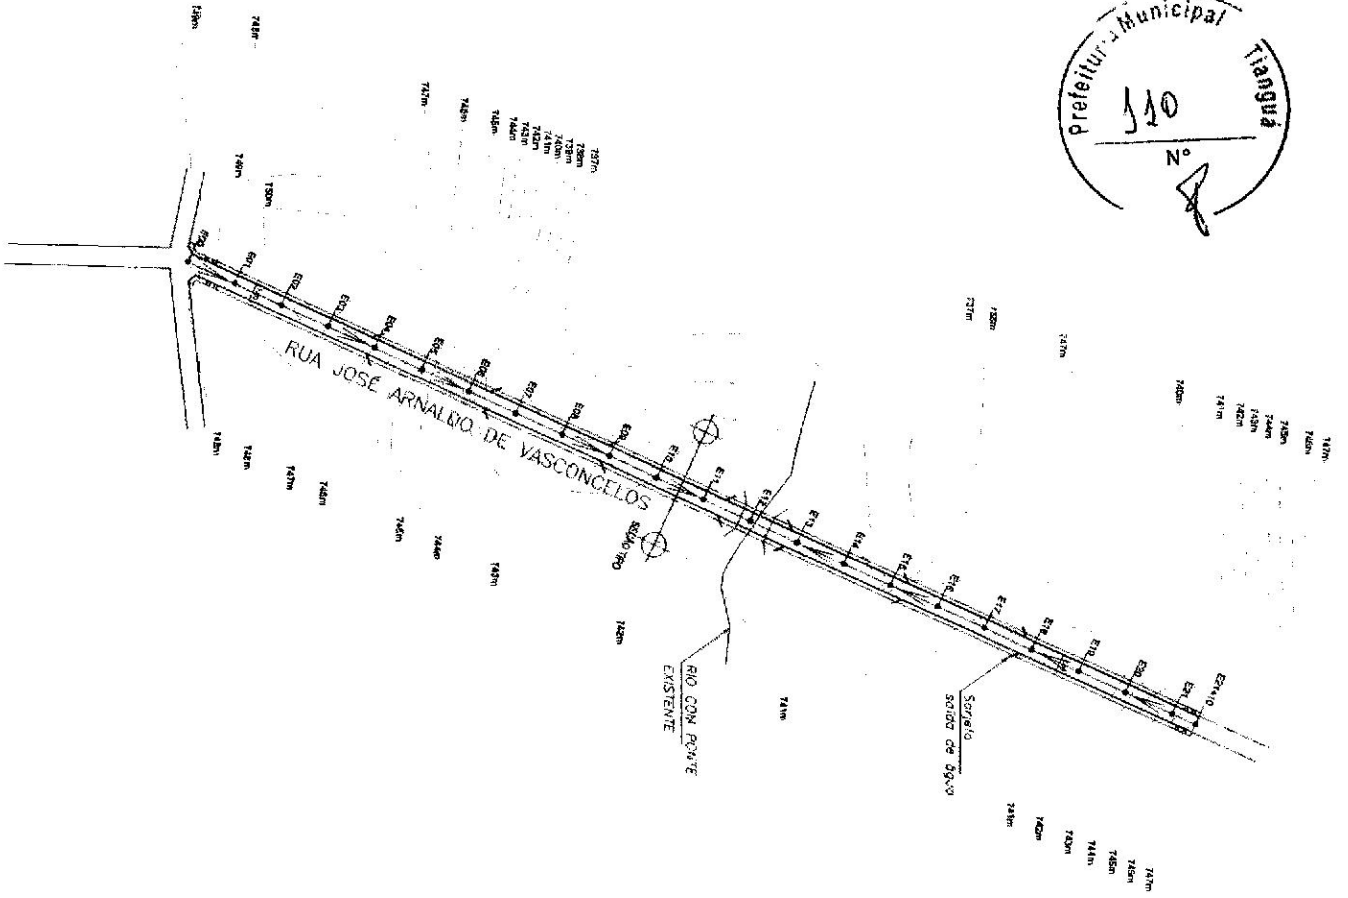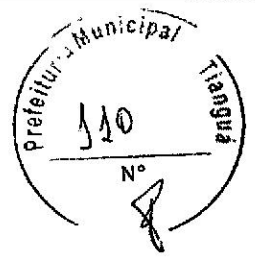

03 ESC 1/2000  
 PLANTA BAIXA - DRENAGEM RUA 02

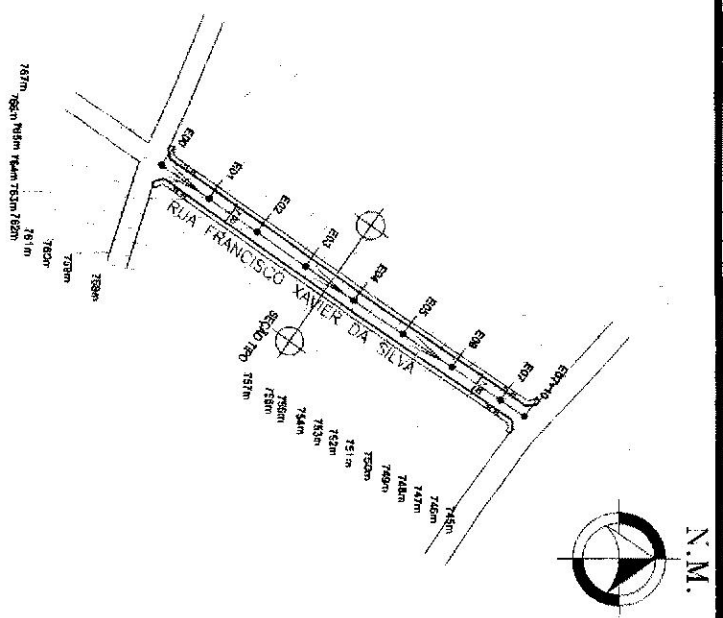

04 ESC 1/2000  
 PLANTA BAIXA - DRENAGEM RUA 01


LISTA DAS RUAS



1	RUA FRANCISCO XAVIER DA SILVA	27726.40	27726.50	27726.60	27730.00				
2	RUA JOSÉ ARNALDO DE VASCONCELOS	27729.00	27729.10	27729.20	27733.00
SOMA TORNO DAS ÁREAS		4.060,00	

*Antonio Alberto Azevedo*  
 Engenheiro Civil  
 CREA CE - RNP 060092835-7  
 Prefeitura Municipal de Tianguá

PREFEITURA MUNICIPAL DE TIANGUÁ  
 PROJETO: PAVIMENTAÇÃO EM PEDRA TOSA SEDE DO MUNICÍPIO DE TIANGUÁ  
 MUNICÍPIO DE TIANGUÁ, CE

PLANTA BAIXA - DRENAGEM  
 AUT: SENFRA - PMT  
 DESenhado: JUCIEDES  
 DATA: MARÇO/2021  
 ESCALA: INDICADA

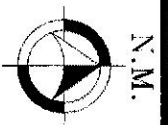

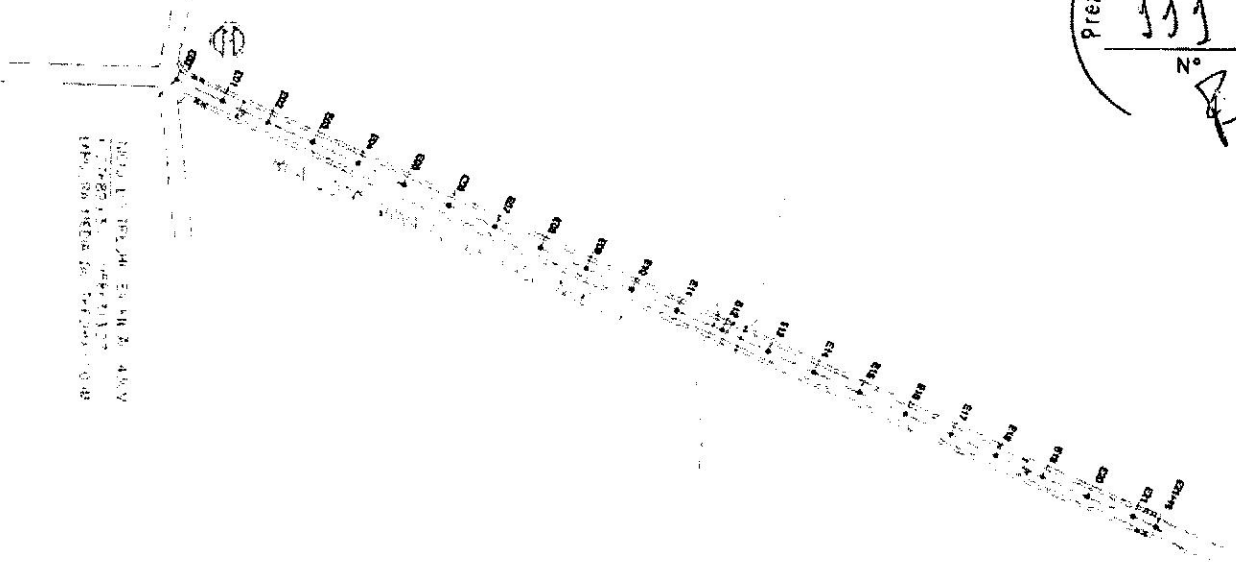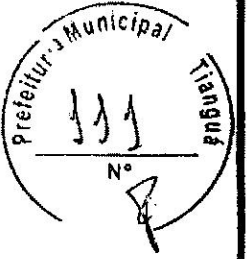


05 PLANTA BAIXA - SINALIZAÇÃO RUA 02

INSTITUTO DE PLANEJAMENTO E GESTÃO URBANA  
 INSTITUTO DE PLANEJAMENTO E GESTÃO URBANA  
 INSTITUTO DE PLANEJAMENTO E GESTÃO URBANA


André Luis Oliveira Batista  
 Diretor de Demarcação  
 Portaria 274/2020

INSTITUTO DE PLANEJAMENTO E GESTÃO URBANA  
 INSTITUTO DE PLANEJAMENTO E GESTÃO URBANA  
 INSTITUTO DE PLANEJAMENTO E GESTÃO URBANA

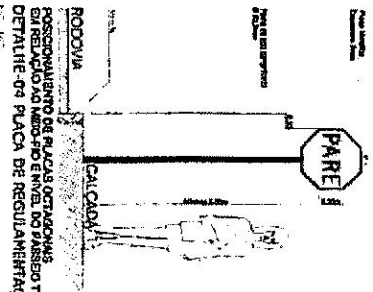

RODOVIA  
 CALÇADA  
 POSICIONAMENTO DE PLACAS DE SINALIZAÇÃO EM RELAÇÃO AO NÍVEL DO EIXO DO PARALELO RETO DETALHE DA PLACA DE REGULAMIENTAÇÃO

06 PLANTA BAIXA - SINALIZAÇÃO RUA 01

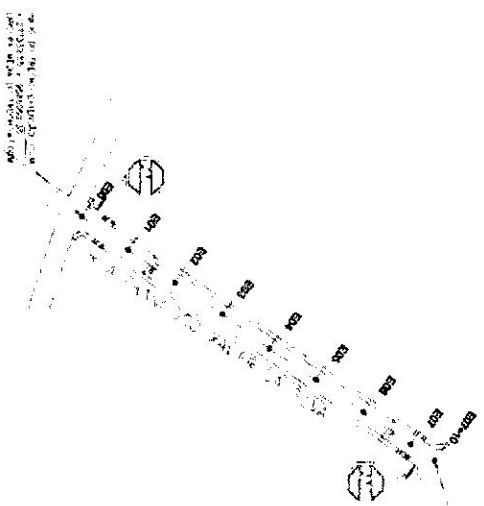

Sinal	Forma	Código	Cor			
			Fundo	Orla interna	Orla externa	
		R-1	Vermelha	Branca	Vermelha	
			Letras	Branca	Branca	
Via Urbana	Lado (m)	0,35	Orla interna (m)	0,028	Orla externa (m)	0,050



PREFEITURA MUNICIPAL DE TIANGUÁ

PAVIMENTAÇÃO EM PEDRA TOSCA SEDE DO MUNICÍPIO DE TIANGUÁ

PLANTA BAIXA - SINALIZAÇÃO


SENTERA PNT

JUCIÉLDES

03/04

ABRIL/2021  
 INDICADA

SEÇÃO TIPO DE PAVIMENTAÇÃO - RESECHO COM CALÇADA

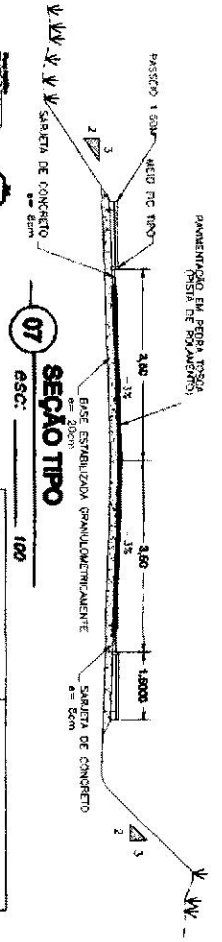

07 SEÇÃO TIPO  
esc: 100

Item	Código	Cor
Fundo		Vermelha
Orla Interna		Branca
Orla externa		Vermelha
Lateria		Branca



Item	Valor
Via	0,35
Orla Interna (m)	0,028
Orla externa (m)	0,036



FORNECIMENTO DE PLACA OCTOGONAL BREVETADA NA MESMA NITEL DO MESMO TIPO DETALHE-04 PLACA DE REGULAMENTAÇÃO esc: 100

08 DETALHE SIMULAZÃO  
esc: 500

09 PERFIL RUA 01  
esc: 1/2000

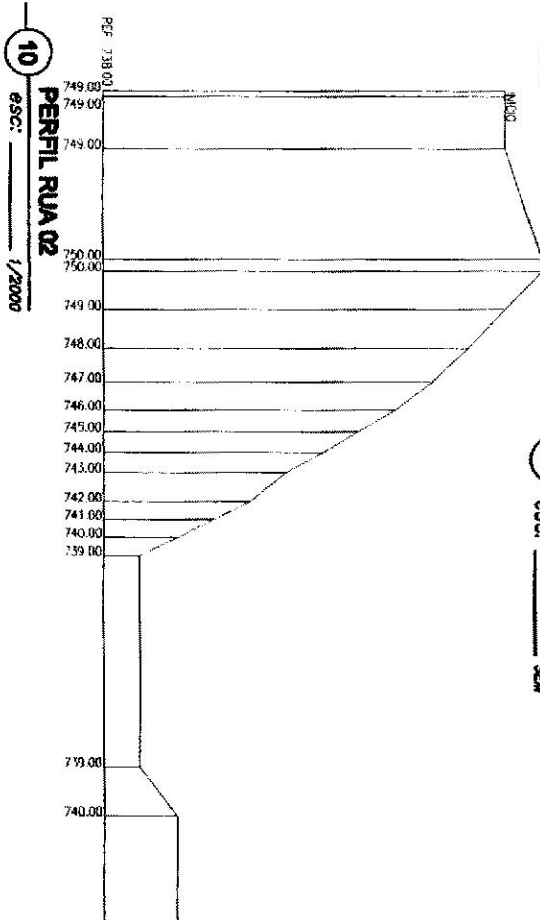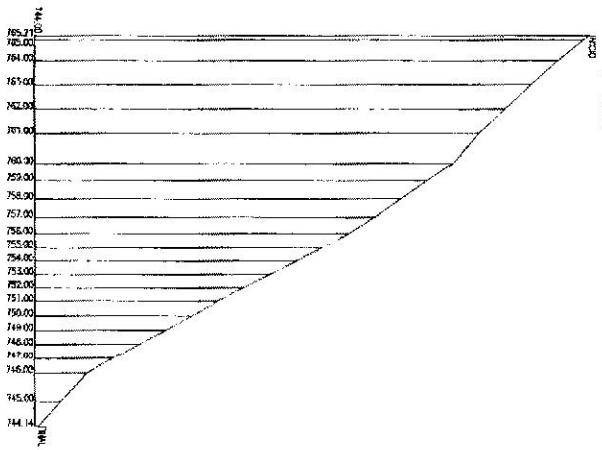

10 PERFIL RUA 02  
esc: 1/2000



PREFEITURA MUNICIPAL DE TANGUÁ

04/04


PROJETO PAVIMENTAÇÃO EM PEDRA TOSCA SEDE DO MUNICÍPIO DE TANGUÁ

FECHA

ASSINTE: SENEZA - PLT  
DIRETOR: JUCIELDES  
AUTOR: MANSOURI  
SERIAL: INDECAVA

PROJETO: SARETA EM CONCRETO ESPRESSO 80  
MEIO FIO PRE-FABRICADO  
INDICAÇÃO



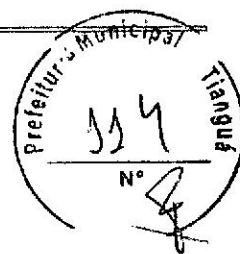

## RELATÓRIO FOTOGRÁFICO

**RUA FRANCISCO XAVIER DA SILVA INICIO:277425.04/9586182.23 FINAL:  
277239.55/9586059.35**



FOTO 01



FOTO 04



FOTO 02



FOTO 05



FOTO 03

**RUA JOSÉ ARNALDO DE VASCONCELOS**  
**INICIO:276890.30/9586313.27 FINAL:**  
**277070.90/9586703.71**



FOTO 01



FOTO 04



FOTO 02



FOTO 05



FOTO 03



FOTO 06






FOTO 07



FOTO 08



  
ANTONIO ALBANI ADEODATO

ENGENHEIRO CIVIL

**Antonio Albani Adeodato**

Engenheiro Civil  
CREA CE - RNP 060092835-7  
Prefeitura Municipal de Tianguá




**ANEXO I.B**  
**ART – ANOTAÇÃO DE RESPONSABILIDADE TÉCNICA**



**Conselho Regional de Engenharia e Agronomia do Ceará**

INICIAL

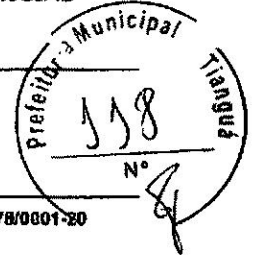

**1. Responsável Técnico**

**ANTONIO ALBANI ADEODATO**

Título profissional: **ENGENHEIRO CIVIL**

RNP: 0600928357  
Registro: 23600CE

**2. Dados do Contrato**

Contratante: **PREFEITURA MUNICIPAL DE TIANGUA**  
**AVENIDA MOISES MOITA, 785 PLANALTO**

CPF/CNPJ: 07.735.178/0001-20  
Nº:

Complemento:

Bairro:

Cidade: **TIANGUA**

UF: **CE**

CEP: **62320000**

Contrato: **Não especificado**

Celebrado em:

Valor: **R\$ 21.000,00**

Tipo de contratante: **Pessoa Jurídica**

Ação Institucional: **NENHUMA - NÃO OPTANTE**

**3. Dados da Obra/Serviço**

**RUA DIVERSAS DA SEDE**

Nº: **S/N**

Complemento:

Bairro: **SEDE DE TIANGUA**

Cidade: **TIANGUA**

UF: **CE**

CEP: **62320000**

Data de Início: **01/04/2021**

Previsão de término: **31/12/2021**

Coordenadas Geográficas: **03°43'58.53"S, 41°0'43.7"W**

Finalidade: **Infraestrutura**

Código: **Não Especificado**

Proprietário: **PREFEITURA MUNICIPAL DE TIANGUA**

CPF/CNPJ: 07.735.178/0001-20

**4. Atividade Técnica**

**15 - Elaboração**

	Quantidade	Unidade
80 - Projeto > TRANSPORTES > INFRAESTRUTURA URBANA > DE PAVIMENTAÇÃO > #4.2.1.4 - EM PEDRA PARA VIAS URBANAS	1,00	un
80 - Projeto > OBRAS HIDRÁULICAS E RECURSOS HÍDRICOS > SISTEMAS DE DRENAGEM PARA OBRAS CIVIS > DE SISTEMAS DE DRENAGEM PARA OBRAS CIVIS > #5.3.1.7 - MEIO-FIO	1,00	un
80 - Projeto > TRANSPORTES > INFRAESTRUTURA URBANA > DE PAVIMENTAÇÃO > #4.2.1.1 - EM CONCRETO PARA VIAS URBANAS	1,00	un
35 - Elaboração de orçamento > TRANSPORTES > INFRAESTRUTURA URBANA > DE PAVIMENTAÇÃO > #4.2.1.4 - EM PEDRA PARA VIAS URBANAS	1,00	un
80 - Projeto > CONSTRUÇÃO CIVIL > EDIFICAÇÕES > DE ACESSIBILIDADE DE EDIFICAÇÃO > #1.1.3.4 - PARA FINS DIVERSOS	1,00	un

**17 - Execução**

	Quantidade	Unidade
60 - Fiscalização de obra > TRANSPORTES > INFRAESTRUTURA URBANA > DE PAVIMENTAÇÃO > #4.2.1.4 - EM PEDRA PARA VIAS URBANAS	1,00	un
60 - Fiscalização de obra > OBRAS HIDRÁULICAS E RECURSOS HÍDRICOS > SISTEMAS DE DRENAGEM PARA OBRAS CIVIS > DE SISTEMAS DE DRENAGEM PARA OBRAS CIVIS > #5.3.1.7 - MEIO-FIO	1,00	un
60 - Fiscalização de obra > TRANSPORTES > INFRAESTRUTURA URBANA > DE PAVIMENTAÇÃO > #4.2.1.1 - EM CONCRETO PARA VIAS URBANAS	1,00	un

Após a conclusão das atividades técnicas o profissional deve proceder a baixa desta ART

**5. Observações**

ART REFERENTE AO PROJETO, ORÇAMENTO, ACESSIBILIDADE UNIVERSAL E FISCALIZAÇÃO PARA AS OBRAS DE PAVIMENTAÇÃO EM PEDRA TOSCA EM RUAS DA SEDE DO MUNICÍPIO DE TIANGUA-CE, CONFORME PT. 107/1839-19/2020, CONVÊNIO 902390/2020-MINISTERIO DO DESENVOLV. REGIONAL

**6. Declarações**

- Declaro que estou cumprindo as regras de acessibilidade previstas nas normas técnicas da ABNT, na legislação específica e no decreto n 5296/2004.

**7. Entidade de Classe**

NENHUMA - NÃO OPTANTE

*(Handwritten signature)*

A autenticidade desta ART pode ser verificada em: <https://crea-ce.sitac.com.br/publico/>, com a chave: b8D07  
Impresso em: 04/05/2021 às 13:45:04 por: lp: 191.7.210.58





Conselho Regional de Engenharia e Agronomia do Ceará


8. Assinaturas \_\_\_\_\_  
Declaro serem verdadeiras as informações acima

\_\_\_\_\_ de \_\_\_\_\_ de \_\_\_\_\_  
Local data

9. Informações \_\_\_\_\_  
\* A ART é válida somente quando quitada, mediante apresentação do comprovante do pagamento ou conferência no site do Crea

10. Valor \_\_\_\_\_  
Valor da ART: R\$ 233,94 Registrada em: 04/05/2021 Valor pago: R\$ 233,94 Nosso Número: 8214668175

INICIAL  
*[Handwritten Signature]*  
ANTONIO ALBANI ADEODATO, CPF: 244.016.843-00  
PREFEITURA MUNICIPAL DE TIANGUA - CNPJ: 07.735.178/0001-20  
Nº 119  
7

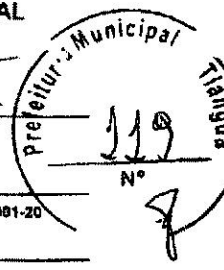

A autenticidade desta ART pode ser verificada em: <https://crea-ce.sifec.com.br/publica/>, com a chave: b8D07  
Impresso em: 04/05/2021 às 13:45:04 por: ip: 191.7.210.58

