


# PARADA OBRIGATÓRIA R1

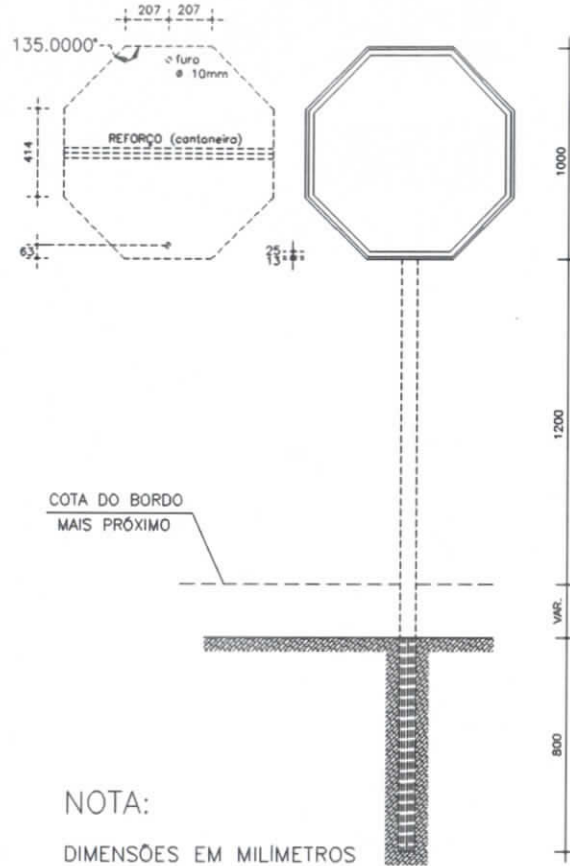

NOTA:  
DIMENSÕES EM MILIMETROS

1 DETALHE SINALIZAÇÃO  
s/ escala



Antonio Albani Adeodato  
Engenheiro Civil  
CREA/CE - RNP 060092835-7  
Prefeitura Municipal de Tianguá-CE


Cynthia de Andrade Lima  
Secretária de Infraestrutura  
Turismo e Meio Ambiente  
CPF: 677.472.303-97




L.S.S.C.		L.S.S.P.		P.N.O.		A.P.R.O.V.O.		O.R.E.A.		PROJETO _____ C.R.O.U.L.O _____ C.O.N.S.T.R.UÇÃO _____ P.R.O.P.R.I.E.T.A.R.I.O _____		P.R.O.J.E.T.O DE P.A.V.I.M.E.N.T.AÇÃO Prefeitura Municipal de Tianguá SECRETARIA DE INFRA-ESTRUTURA, TURISMO E MEIO AMBIENTE LOCAL: RUA DOCEIRO/NOVO FORTALEZA CONTEÚDO: TOPOGRAFIA 1. DETALHE DA SINALIZAÇÃO 2. _____ 3. _____ 4. _____ 5. _____ 6. _____	
E		D		C		B		A		TIANGUÁ SECRETARIA DE INFRA-ESTRUTURA, TURISMO E MEIO AMBIENTE		INDICADA _____ REVISADA _____ DATA (DD/MM/AAAA) _____	

### DETALHE DE REBAIXO DE MEIO FIO P/ PEDESTRES DETALHE 02


-  LOCAL RAMPA DE ACESSIBILIDADE
-  CALÇADA À SER CONSTRUIDA

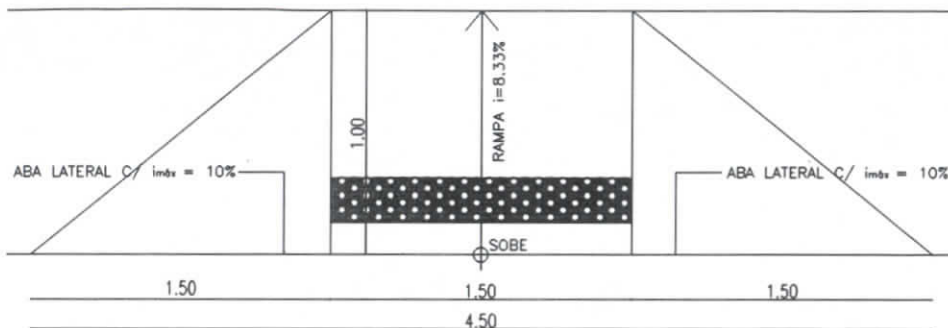

1 DETALHE RAMPA ACESSIBILIDADE  
s/ escala

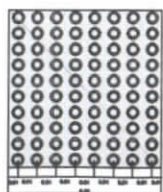

3 DETALHE DO PISO TÁTIL  
s/ escala

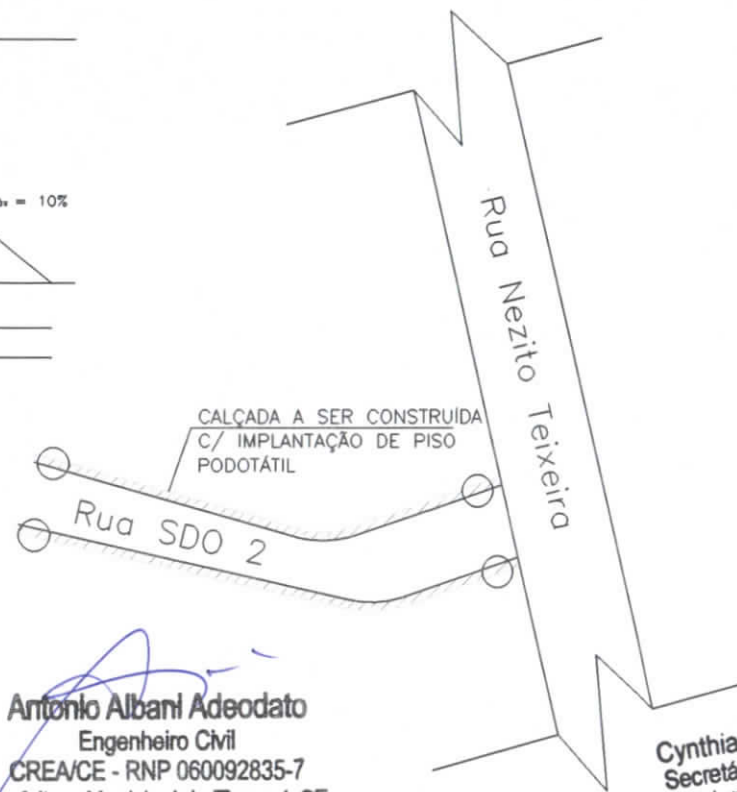

**Antonio Albani Adeodato**  
Engenheiro Civil  
CREA/CE - RNP 060092835-7  
Prefeitura Municipal de Tianguá-CE

**Cynthia de Andrade Lima**  
Secretária de Infraestrutura  
Turismo e Meio Ambiente  
CPF: 677.472.303-97

2 DETALHE LOC. RAMPA ACESSIBILIDADE  
s/ escala

PROJETO	ORÇAMENTO	CONDIÇÃO	PROPRIETÁRIO

SECRETARIA DE INFRA-ESTRUTURA, TURISMO E MEIO AMBIENTE		PROJETO: PROJETO DE PAVIMENTAÇÃO
LOCAL: RUA NEZITO TEIXEIRA		PREFEITURA MUNICIPAL DE TIANGUÁ
CONTEÚDO: TOPOGRAFIA		
1. DETALHE DA RAMPA DE ACESSIBILIDADE		



## PROJETO DE PAVIMENTAÇÃO EM PEDRA TOSCA NA: RUA DONA GENI T. PESSOA

**PROJETO:** PROJETO DE PAVIMENTAÇÃO EM PEDRA TOSCA  
NA SEDE DO MUNICÍPIO  
**ENDEREÇO:** RUA DONA GENI T. PESSOA, BAIRRO NENÉ  
PLÁSCIDO, MUNICÍPIO DE TIANGUÁ


PROJETO DE PAVIMENTAÇÃO EM PEDRA TOSCA.



IMAGEM AEREA LOCALIZAÇÃO DA RUA s/ escala

**Antonio Albani Adeodato**  
 Engenheiro Civil  
 CREA/CE - RNP 060092835-7  
 Prefeitura Municipal de Tanguá-CE

**Cynthia de Andrade Lima**  
 Secretária de Infraestrutura  
 Turismo e Meio Ambiente  
 CPF: 677.472.303-97


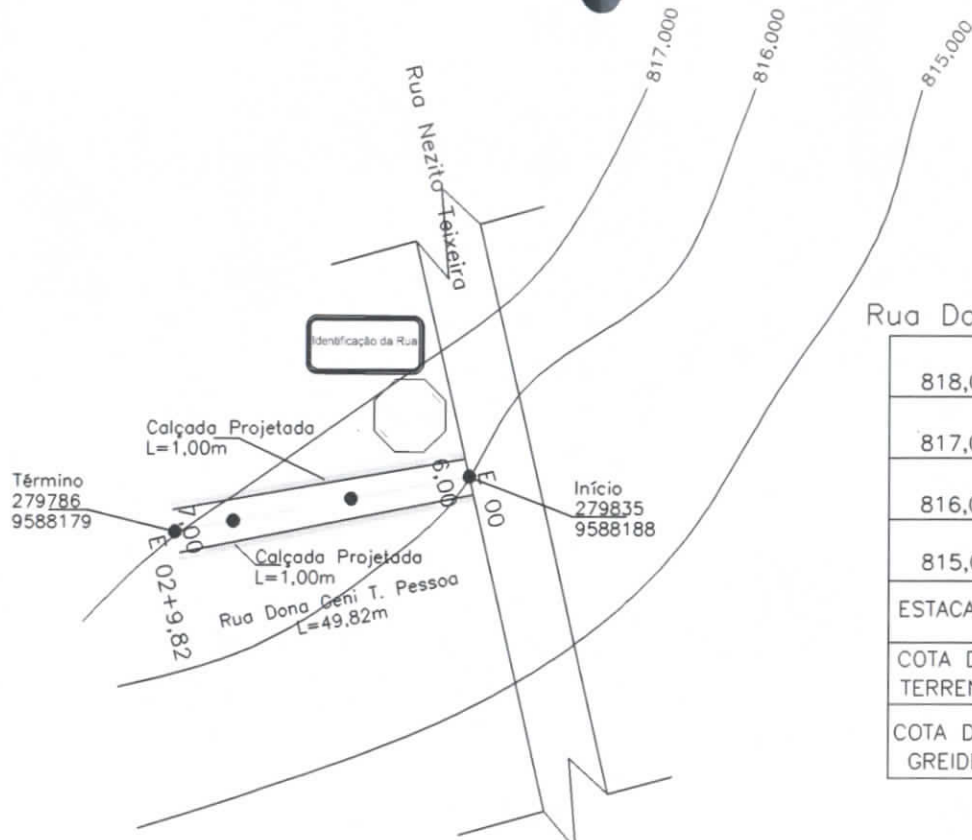


Rua Dona Geni Teixeira Pessoa

818,00			
817,00			
816,00			
815,00			
ESTACAS	00+00	00+01	02+9,82
COTA DO TERRENO	816,10	816,50	816,90
COTA DO GREIDE	816,10	816,50	817,10

1 PLANTA s/ escala

2 PERFIL LONGITUDINAL s/ escala

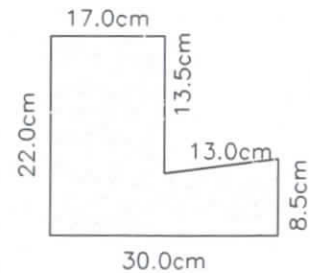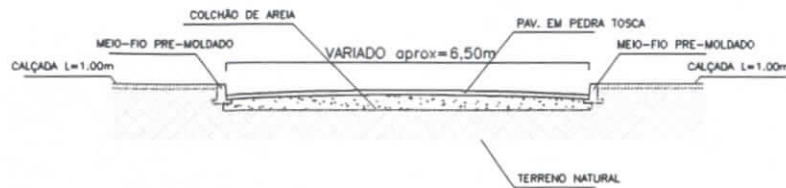

3 PERFIL TRANSVERSAL s/ escala


5 DETALHE DO MEIO-FIO SEM ESCALA

Stamp: Prefeitura Municipal de Tanguá - Engenharia Civil - 102

**OBSERVAÇÕES:**  
 \*TODAS AS MEDIAS DEVEM SER CONFERIDAS NO LOCAL  
 \*FAZER ADEQUAÇÃO DAS INSTALAÇÕES PREDIAS  
 \*QUAISQUER DUVIDA OU ALTERAÇÃO CONSULTAR O AUTOR DO PROJETO

**PREFEITURA MUNICIPAL DE TANGUÁ**  
 Av. Moisés Mota, 785, Fone: 42332000 Tanguá-CE  
**PROJETO Nº 301 - 130**  
 Rua Dona Geni Teixeira Pessoa - 49,82m x 6,50m = 323,88m²  
 Data: 10/03  
 Projeto: PAVIMENTAÇÃO EM PEDRA TOSCA  
 Escala: INDICADA  
 Autor: ROSENBERG 11  
 Assessor: ALACEL TORRESINO

# PARADA OBRIGATÓRIA R1

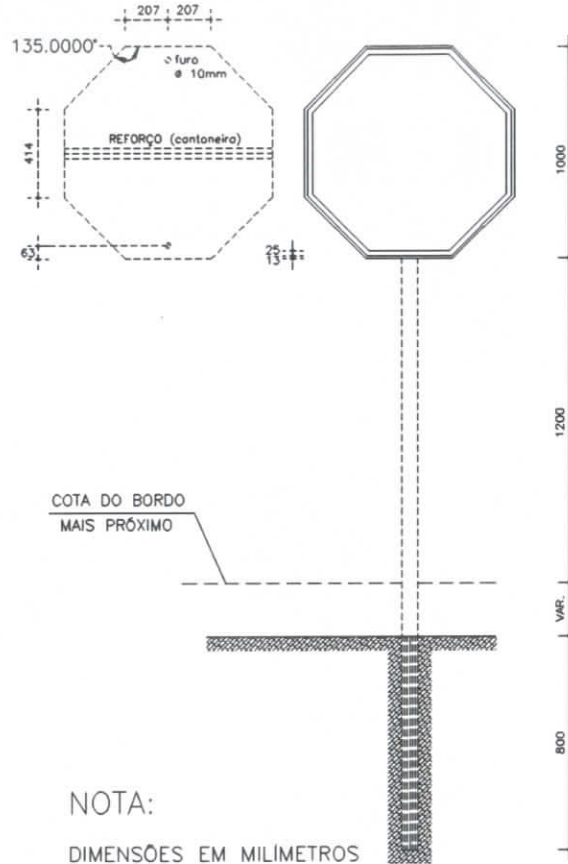

NOTA:  
DIMENSÕES EM MILÍMETROS

1 DETALHE SINALIZAÇÃO  
s/ escala



*Antonio Albani Adeodato*  
Engenheiro Civil  
CREA/CE - RNP 060092835-7  
Prefeitura Municipal de Tianguá-CE


*Cynthia de Andrade Lima*  
Secretária de Infraestrutura  
Turismo e Meio Ambiente  
CPF: 677.472.303-97

103


PROJETO	ELABORADO POR	PROJETO DE PAVIMENTAÇÃO
CALCULO	Secretaria de INFRA-ESTRUTURA TURISMO E MEIO AMBIENTE	PREFEITURA MUNICIPAL DE TIANGUÁ LOCAL: RUA DOS SENhores - S/Nº - CENTRO
CONSTRUÇÃO	TIANGUÁ	CONTEUDO: TOPOGRAFIA
PROPRIETARIO		1 DETALHE DA SINALIZAÇÃO
		2
		3
# DETALHE DE REBAIXO DE MEIO FIO P/ PEDESTRES DETALHE 02


-  LOCAL RAMPA DE ACESSIBILIDADE
-  CALÇADA A SER CONSTRUIDA

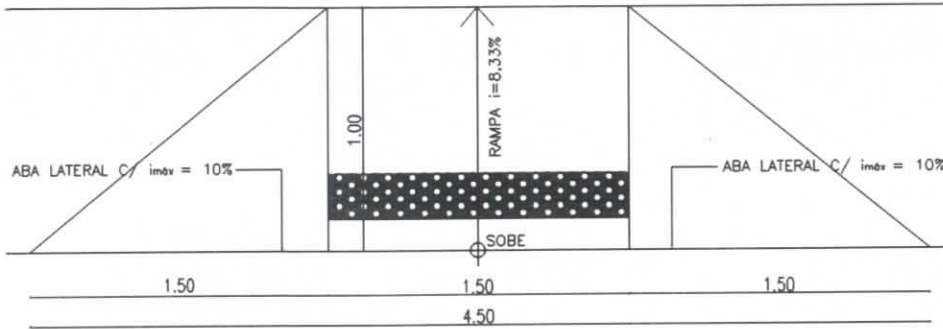

CALÇADA A SER CONSTRUIDA  
C/ IMPLANTAÇÃO DE PISO  
PODOTÁTIL

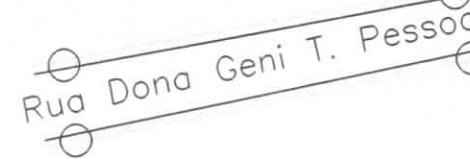

1 DETALHE RAMPA ACESSIBILIDADE  
s/ escala

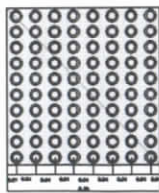

3 DETALHE DO PISO TÁTIL  
s/ escala

*Antonio Albani Adeodato*  
 Engenheiro Civil  
 CREA/CE - RNP 060092835-7  
 Prefeitura Municipal de Tanguá-CE




2 DETALHE LOC. RAMPA ACESSIBILIDADE  
s/ escala

*Cynthia de Andrade Lima*  
 Secretária de Infraestrutura  
 Turismo e Meio Ambiente  
 CPF: 677.472.303-97


PROJETO	ELABORADO POR	PROJETO: PROJETO DE PAVIMENTAÇÃO
CALCULO	Secretaria de INFRA-ESTRUTURA	PREFEITURA MUNICIPAL DE TANGUÁ
CONSTRUIÇÃO	TURISMO E MEIO AMBIENTE	LOCAL: RUA D. GENI T. PESSOA - INTERSEÇÃO COM RUA NEZITO TEIXEIRA
PROPRIETARIO	CONTEUDO	TOPOGRAFIA
	1. DETALHE DA RAMPA DE ACESSIBILIDADE	
	2.	
	3.	
ESCALA INDICADA: 1:50  
 DATA: 17/02/2017

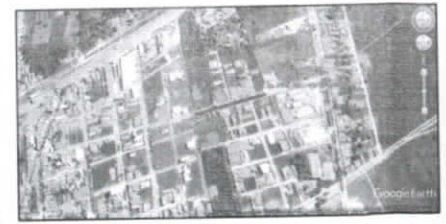


3 IMPLANTAÇÃO SEM ESCALA

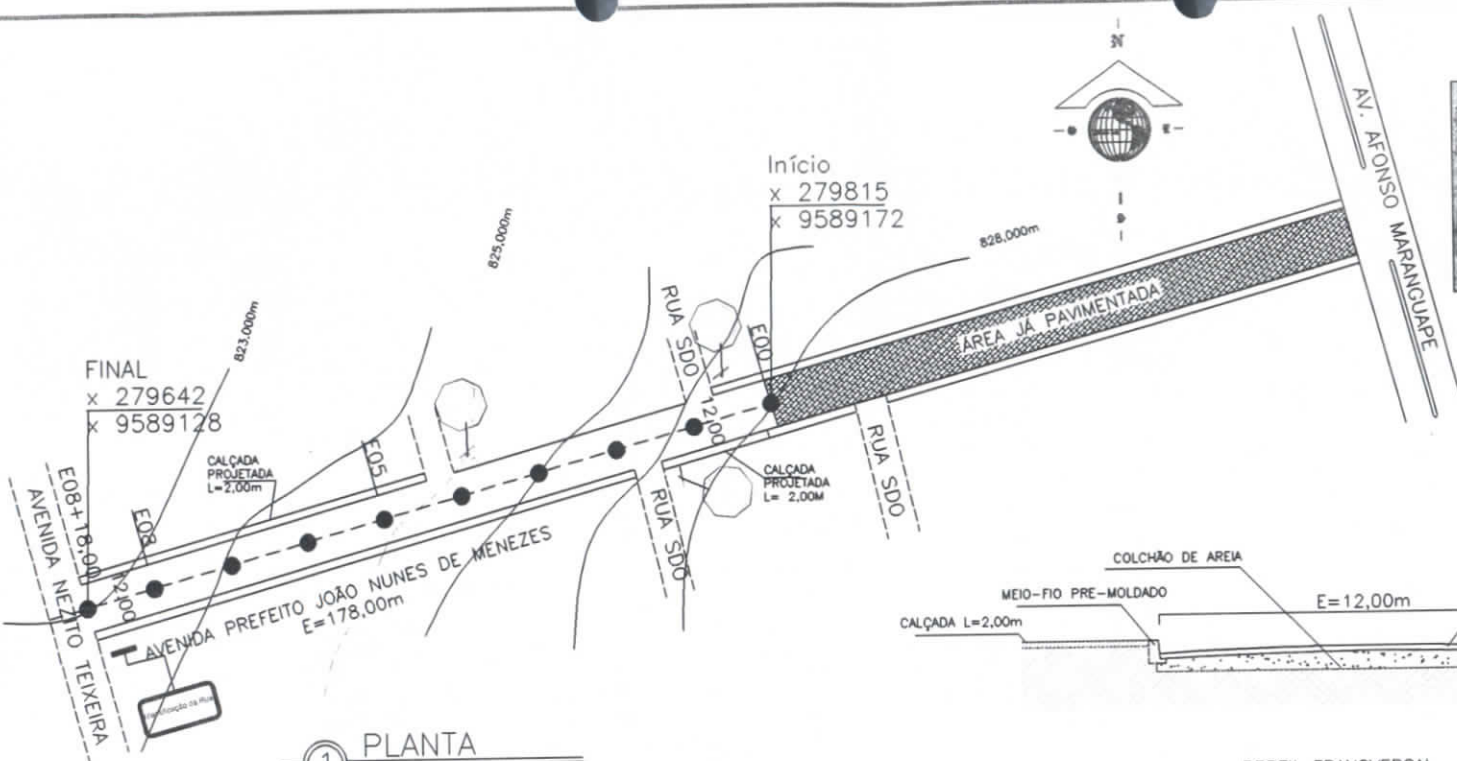

1 PLANTA ESCALA: 1/800

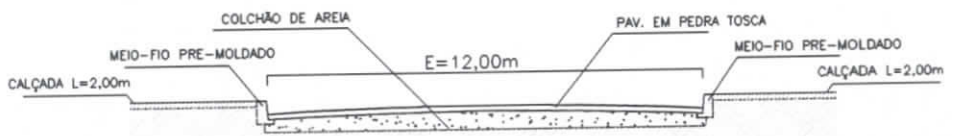


4 PERFIL TRANSVERSAL SEM ESCALA

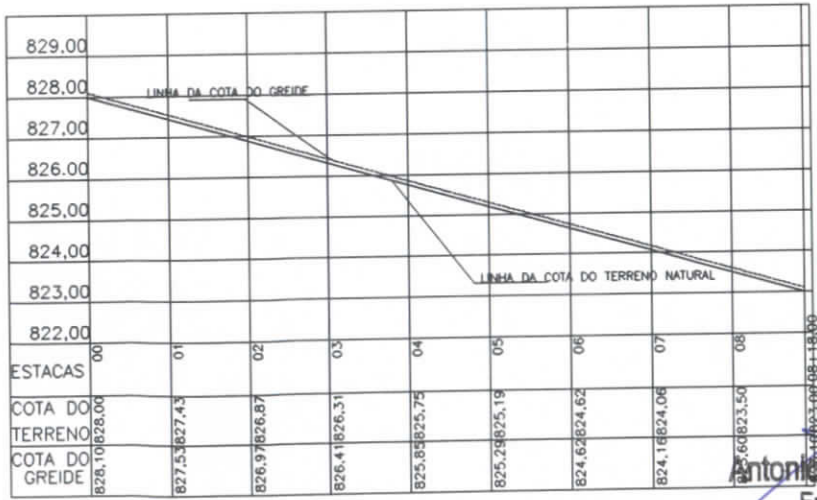

2 PERFIL LONGITUDINAL SEM ESCALA

5 DETALHE DO MEIO-FIO SEM ESCALA

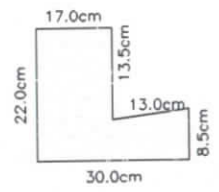

Antonio Albani Adeodato  
Engenheiro Civil  
CREA/CE - RNP 060092835-7  
Prefeitura Municipal de Tianguá-CE

Cynthia de Andrade Lima  
Secretária de Infraestrutura  
Turismo e Meio Ambiente  
CPF: 677.472.303-97

TERRENO NATURAL

OBSERVAÇÕES:

- TODAS AS MEDIDAS DEVEM SER CONFERIDAS NO LOCAL.
- FAZER ADEQUAÇÃO DAS INSTALAÇÕES PREDIAIS.
- QUALQUER DÚVIDA OU ALTERAÇÃO CONSULTAR O AUTOR DO PROJETO.

PREFEITURA MUNICIPAL DE TIANGUÁ

Av. Manoel Monteiro, 196, Fone: (031) 3222-0000, Tianguá-CE

Projeto Nº: FOM 88 3471 - 1386

Proprietário: AVENIDA PREFEITO JOÃO NUNES DE MENEZES

Local: AVENIDA PREFEITO JOÃO NUNES DE MENEZES

Parcela Nº: 01/03

Conteúdo:

- PLANTA
- IMPLANTAÇÃO
- PERFIL LONGITUDINAL
- PERFIL TRANSVERSAL
- DETALHE DO MEIO-FIO


Projeto: PAVIMENTAÇÃO EM PEDRA TOSCA

Estado: INDICADA

Objeto: (SEM PREVISÃO)

Outros: TALHA PONTE

# PARADA OBRIGATORIA R1

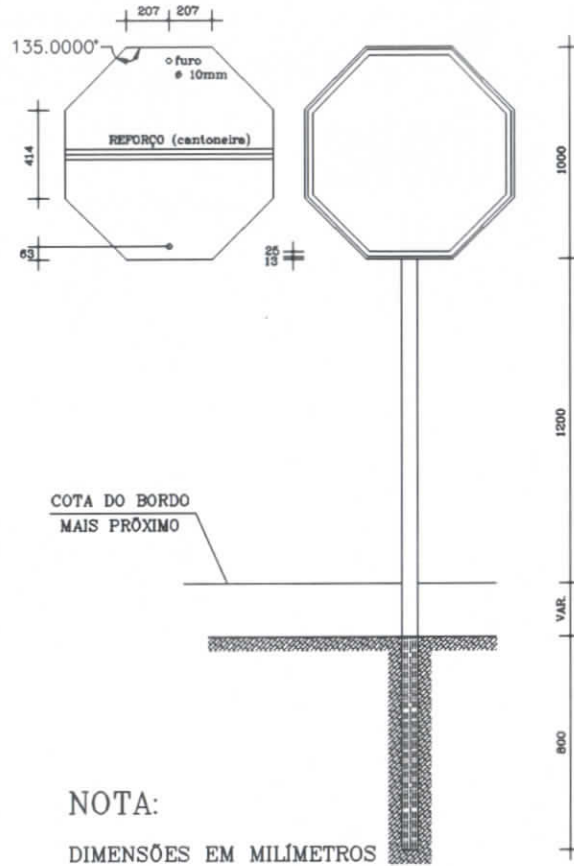

① DETALHE SINALIZAÇÃO  
s/ escala

*Antonio Albani Adeodato*  
Engenheiro Civil  
CREA/CE - RNP 060092835-7  
Prefeitura Municipal de Tianguá-CE

*Cynthia de Andrade Lima*  
Secretária de Infraestrutura  
Turismo e Meio Ambiente  
CPF: 677.472.303-97




PROJETO	PROJETO DE PAVIMENTAÇÃO
CLIENTE	PREFEITURA MUNICIPAL DE TIANGUÁ
CONTRATANTE	LOCAL: RUA PREFEITO JOAQUIM DE MENEZES
CONTRATADO	CONTEÚDO: SINALIZAÇÃO
PROPRIETÁRIO	1. DETALHE DE SINALIZAÇÃO
	2. _____
	3. _____
# DETALHE DE REBAIXO DE MEIO FIO P/ PEDESTRES DETALHE 02

○ LOCAL RAMPA DE ACESSIBILIDADE  
▭ CALÇADA A SER CONSTRUIDA

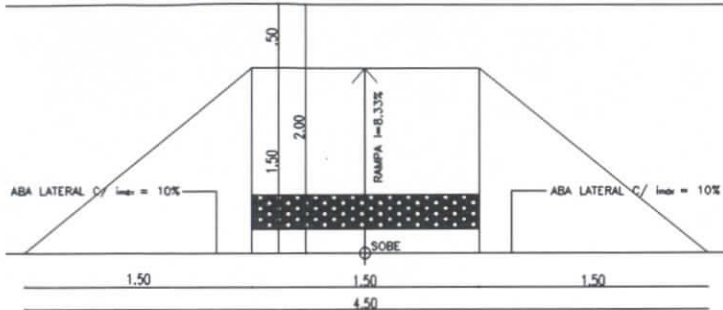

1 DETALHE RAMPA ACESSIBILIDADE  
s/ escala

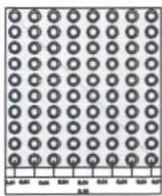

3 DETALHE DO PISO TÁTIL  
s/ escala



CALÇADA A SER CONSTRUIDA  
C/ IMPLANTAÇÃO DE PISO  
PODOTÁTIL


CALÇADA A SER CONSTRUIDA  
C/ IMPLANTAÇÃO DE PISO  
PODOTÁTIL

2 LOCAÇÃO RAMPA ACESSIBILIDADE  
s/ escala

Antonio Albani Adeodato  
Engenheiro Civil  
CREA/CE - RNP 060092835-7  
Prefeitura Municipal de Tianguá-CE

Cynthia de Andrade Lima  
Secretária de Infraestrutura  
Turismo e Meio Ambiente  
CPF: 677.472.303-97

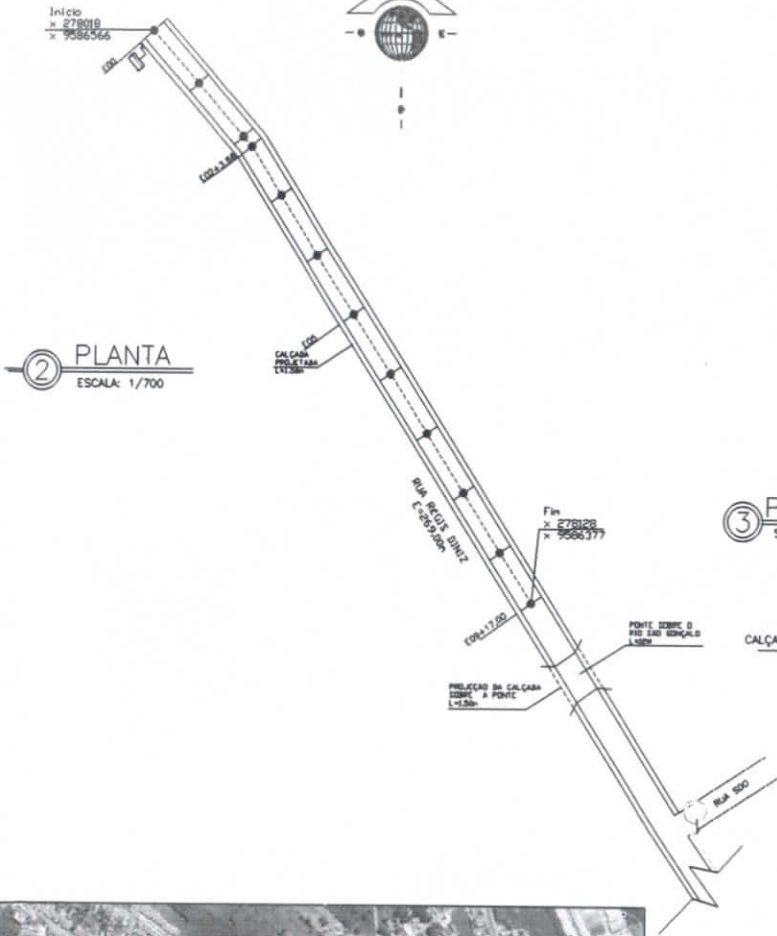



2 PLANTA  
ESCALA: 1/700




2 IMPLANTAÇÃO  
SEM ESCALA

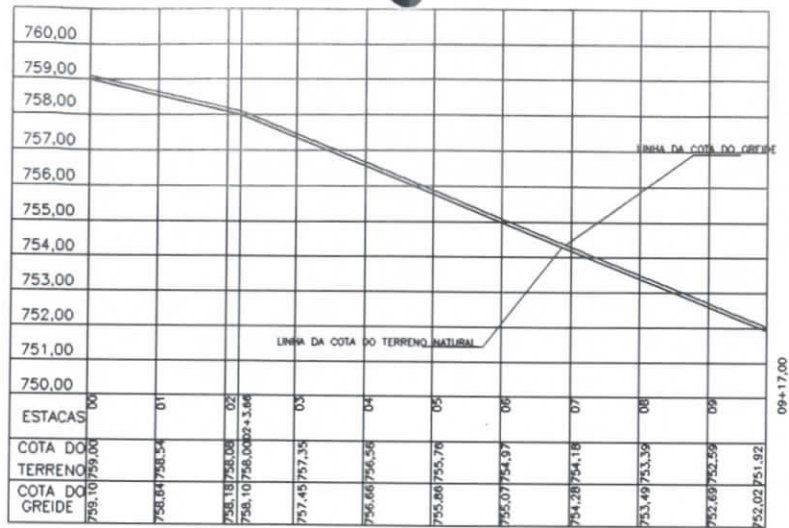

3 PERFIL LONGITUDINAL  
SEM ESCALA

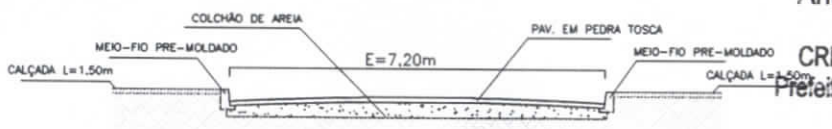

4 PERFIL TRANSVERSAL  
SEM ESCALA

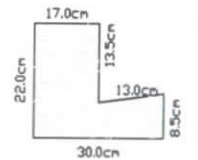

5 DETALHE DO MEIO-FIO  
SEM ESCALA

Antônio Albani Adeodato  
Engenheiro Civil  
CREA/CE - RNP 060092835-7  
Prefeitura Municipal de Tianguá-CE




OBSERVAÇÕES:  
 \* - TODAS AS MEDIDAS DEVEM SER CONFIRADAS NO LOCAL  
 \* - FAZER ADEQUAÇÃO DAS INSTALAÇÕES PREDIAIS  
 \* - QUALQUER DÚVIDA DE ALTERAÇÃO CONSULTAR O AUTOR DO PROJETO

<b>PREFEITURA MUNICIPAL DE TIANGUÁ</b> Rua Manoel de Sá, 783 - Centro - 82200000 Tianguá-CE			
Endereço: Rua Rui Ruiz - Bairro Pischering E=269,00m/L=7,20m/A=2758,80m²	Período: 01/03		
Contatos: PLANEJAMENTO IMPLANTAÇÃO PERFIL LONGITUDINAL	PERFIL TRANSVERSAL DETALHE DO MEIO-FIO		
Projeto: IMPLANTAÇÃO EM PEDRA TOSCA	Escala: INDICADA		

Cynthia de Andrade Lima  
Secretária de Infraestrutura  
Turismo e Meio Ambiente  
CPF: 677.472.303-97

# PARADA OBRIGATÓRIA R1

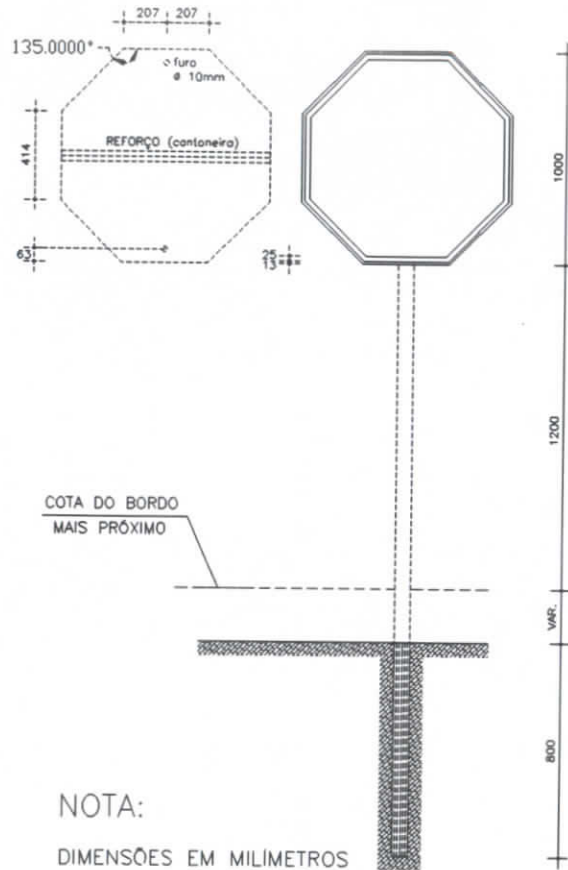

NOTA:  
DIMENSÕES EM MILÍMETROS

① DETALHE SINALIZAÇÃO  
s/ escala


*Antonio Albani Adeodato*  
Engenheiro Civil  
CREA/CE - RNP 060092835-7  
Prefeitura Municipal de Tianguá-CE

*Cynthia de Andrade Lima*  
Secretária de Infraestrutura  
Turismo e Meio Ambiente  
CPF: 677.472.303-97




PROJETO	PROJETO DE PAVIMENTAÇÃO
CLIENTE	PREFEITURA MUNICIPAL DE TIANGUÁ
CONTRATANTE	SECRETARIA MUNICIPAL DE INFRA-ESTRUTURA, TURISMO E MEIO AMBIENTE
PROPRIETÁRIO	SECRETARIA MUNICIPAL DE INFRA-ESTRUTURA, TURISMO E MEIO AMBIENTE
CONTEÚDO	TOPOGRAFIA
CONTEÚDO	DETALHE DE SINALIZAÇÃO
INDICADA	INDICADA
PROJEÇÃO	PROJEÇÃO
DATA	DATA
FÉVRIER/2021	FÉVRIER/2021

# DETALHE DE REBAIXO DE MEIO FIO P/ PEDESTRES DETALHE 02

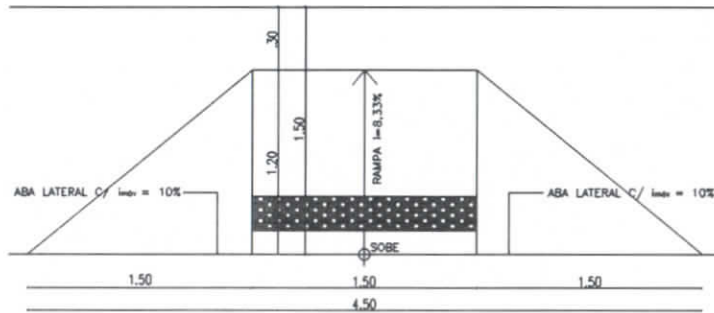

1 - DETALHE RAMPA ACESSIBILIDADE  
s/ escala

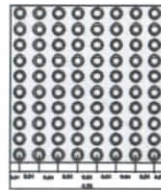

3 - DETALHE DO PISO TÁTIL  
s/ escala

- LOCAL RAMPA DE ACESSIBILIDADE
- CALÇADA À SER CONSTRUÍDA

CALÇADA PROJETADA A SER CONSTRUÍDA C/ IMPLANTACAO DE PISO PODOTÁTIL

RUA RUIZ DINIZ  
L=269,00m

**Antonio Albani Adeodato**  
 Engenheiro Civil  
 CREA/CE - RNP 060092835-7  
 Prefeitura Municipal de Tianguá-CE

PROJECAO DA CALÇADA SOBRE A PONTE  
L=7,56m

PONTE SOBRE O RIO SÃO GENALDO  
L=12m

2 - DETALHE LOC. RAMPA ACESSIBILIDADE  
s/ escala

**Cynthia de Andrade Lima**  
 Secretária de Infraestrutura  
 Turismo e Meio Ambiente  
 CPF: 677.472.303-97



L.S.S.C.	L.S.S.P.	PISO	ARREDO	CREA	PROJETO	REALIZADO EM
					PROJETO: _____ CIDADÃO: _____ CONTRUÇÃO: _____ PROPRIETÁRIO: _____	PROJETO: PROJETO DE PAVIMENTAÇÃO SECRETARIA DE INFRA-ESTRUTURA, TURISMO E MEIO AMBIENTE LOCAL: RUA RUIZ DINIZ/PROJETO CONTEUDO: TOPOGRAFIA 1 - DETALHE DE RAMPA DE ACESSIBILIDADE
						ESCALA: _____ FOLHA: _____ DATA: _____ REVISÃO: _____ DATA: _____ FEVEREIRO 00017



**ANEXO I.B**  
**ART - ANOTAÇÃO DE RESPONSABILIDADE TÉCNICA**



Anotação de Responsabilidade Técnica - ART  
Lei nº 6.496, de 7 de dezembro de 1977

**CREA-CE**

Conselho Regional de Engenharia e Agronomia do Ceará

**ART OBRA / SERVIÇO -  
REGISTRO ANTES DO  
TÉRMINO DA  
OBRA/SERVIÇO  
Nº CE20170237249**



INICIAL  
INDIVIDUAL

**1. Responsável Técnico**

**ANTONIO ALBANI ADEODATO**

Título profissional: **ENGENHEIRO CIVIL**

RNP: **060092835-7**

**2. Contratante**

Contratante: **PREFEITURA MUNICIPAL DE TIANGUA**

CPF/CNPJ: **07.735.178/0001-20**

**AVENIDA MOISES MOITA**

Nº: **785**

Complemento:

Bairro: **PLANALTO**

Cidade: **Tianguá**

UF: **CE**

CEP: **62320000**

País: **Brasil**

Telefone: **(88) 3671-2888**

Email:

Contrato: **Não especificado**

Celebrado em: **31/08/2017**

Valor: **R\$ 331.503,93**

Tipo de contratante: **PESSOA JURIDICA DE DIREITO PUBLICO**

Ação Institucional: **NENHUMA - NÃO OPTANTE**

**3. Dados da Obra/Serviço**

Proprietário: **PREFEITURA MUNICIPAL DE TIANGUA**

CPF/CNPJ: **07.735.178/0001-20**

**RUA VÁRIAS RUAS DO MUNICÍPIO**

Nº: **S/N**

Complemento:

Bairro: **MONSENHOR TIBÚRCIO, PLANALTO E ST. SÃO JOSÉ**

Cidade: **Tianguá**

UF: **CE**

CEP: **62320000**

Telefone: **(88) 3671-2888**

Email:

Coordenadas Geográficas: **Latitude: 0 Longitude: 0**

Data de Início: **31/08/2017**

Previsão de término: **31/08/2018**

Finalidade: **SEM DEFINIÇÃO**

**4. Atividade Técnica**

A1 - ATUACAO	Quantidade	Unidade
17 - FISCALIZAÇÃO > RESOLUÇÃO 1025 -> OBRAS E SERVIÇOS - CONSTRUÇÃO CIVIL -> INFRA-ESTRUTURA TERRITORIAL -> PAVIMENTAÇÃO -> #1476 - EM PEDRA	1,00	un
5 - PROJETO > RESOLUÇÃO 1025 -> OBRAS E SERVIÇOS - CONSTRUÇÃO CIVIL -> INFRA-ESTRUTURA TERRITORIAL -> PAVIMENTAÇÃO -> #1476 - EM PEDRA	1,00	un

Após a conclusão das atividades técnicas o profissional deverá proceder a baixa desta ART

**5. Observações**

ART DE PROJETO, ORÇAMENTO E FISCALIZAÇÃO DO SERVIÇO DE PAVIMENTAÇÃO EM PEDRA TOSCA EM DIVERSAS RUAS DA SEDE DESTE MUNICÍPIO.

**6. Declarações**

**7. Entidade de Classe**

NENHUMA - NÃO OPTANTE

**8. Assinaturas**

Declaro serem verdadeiras as informações acima

**ANTONIO ALBANI ADEODATO - CPF: 244.014.043-00**

Local

de \_\_\_\_\_ de \_\_\_\_\_ de \_\_\_\_\_

data

**lynthia de andrade lima**  
PREFEITURA MUNICIPAL DE TIANGUA - CNPJ: 07.735.178/0001-20

**9. Informações**

\* A ART é válida somente quando quitada, mediante apresentação do comprovante do pagamento ou conferência no site do Crea.

\* Somente é considerada válida a ART quando estiver cadastrada no CREA, quitada, possuir as assinaturas originais do profissional e contratante.

**10. Valor**

Valor da ART: **R\$ 214,82**

Pago em: **01/09/2017**

Nosso Número: **8212125623**